

44,2 ext

44,2 int

Panneau plein STYRODUR 30mm + 2 Tdes Alu laqués.
vitrage 1 face 44,2 + 1 face 6mm.
vitrage 2 faces feuilletés 44,2.

44,2 / 16A / 4

LOIDICE ECHINOULE
MIROITERIE ALUMINIUM FERME
S.A.R.L. au capital de 1524,00 €
111, cours Jean Jaurès - 38130 ECHIROLLES
Tél. 04 78 23 10 62 - Fax 04 78 40 19 72
Siret 070 500 293 00025 - APE 4121

MENUISERIES ALUMINIUM +BSO

Limite de propriété



Limite de propriété existante

murs pierre

R+2
+8.30


R+1
+3.35

RDC
±0.00

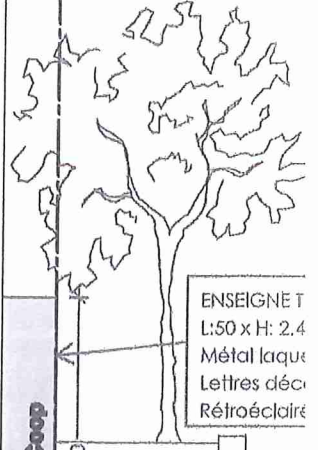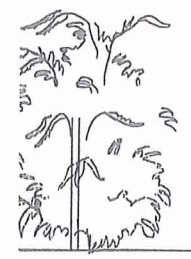

ENSEIGNE ANGLE
L: 50 x H: 2.05m
Panneau composite 3r
Laqué
Lettres découpées

ENSEIGNE T
L: 50 x H: 2.4
Métal laqué
Lettres déco
Rétroéclairé

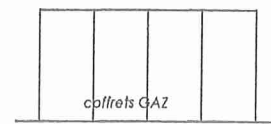

linteau lpn conservé


STORE BANNE

+214.94 IGN




Panneau plein STYRODUR 30mm + 2 Toles Alu laquées.
 vitrage feuilleté 2 faces L4.2

vitrage feuilleté 1 face L4.2 + 1 gLaG4m

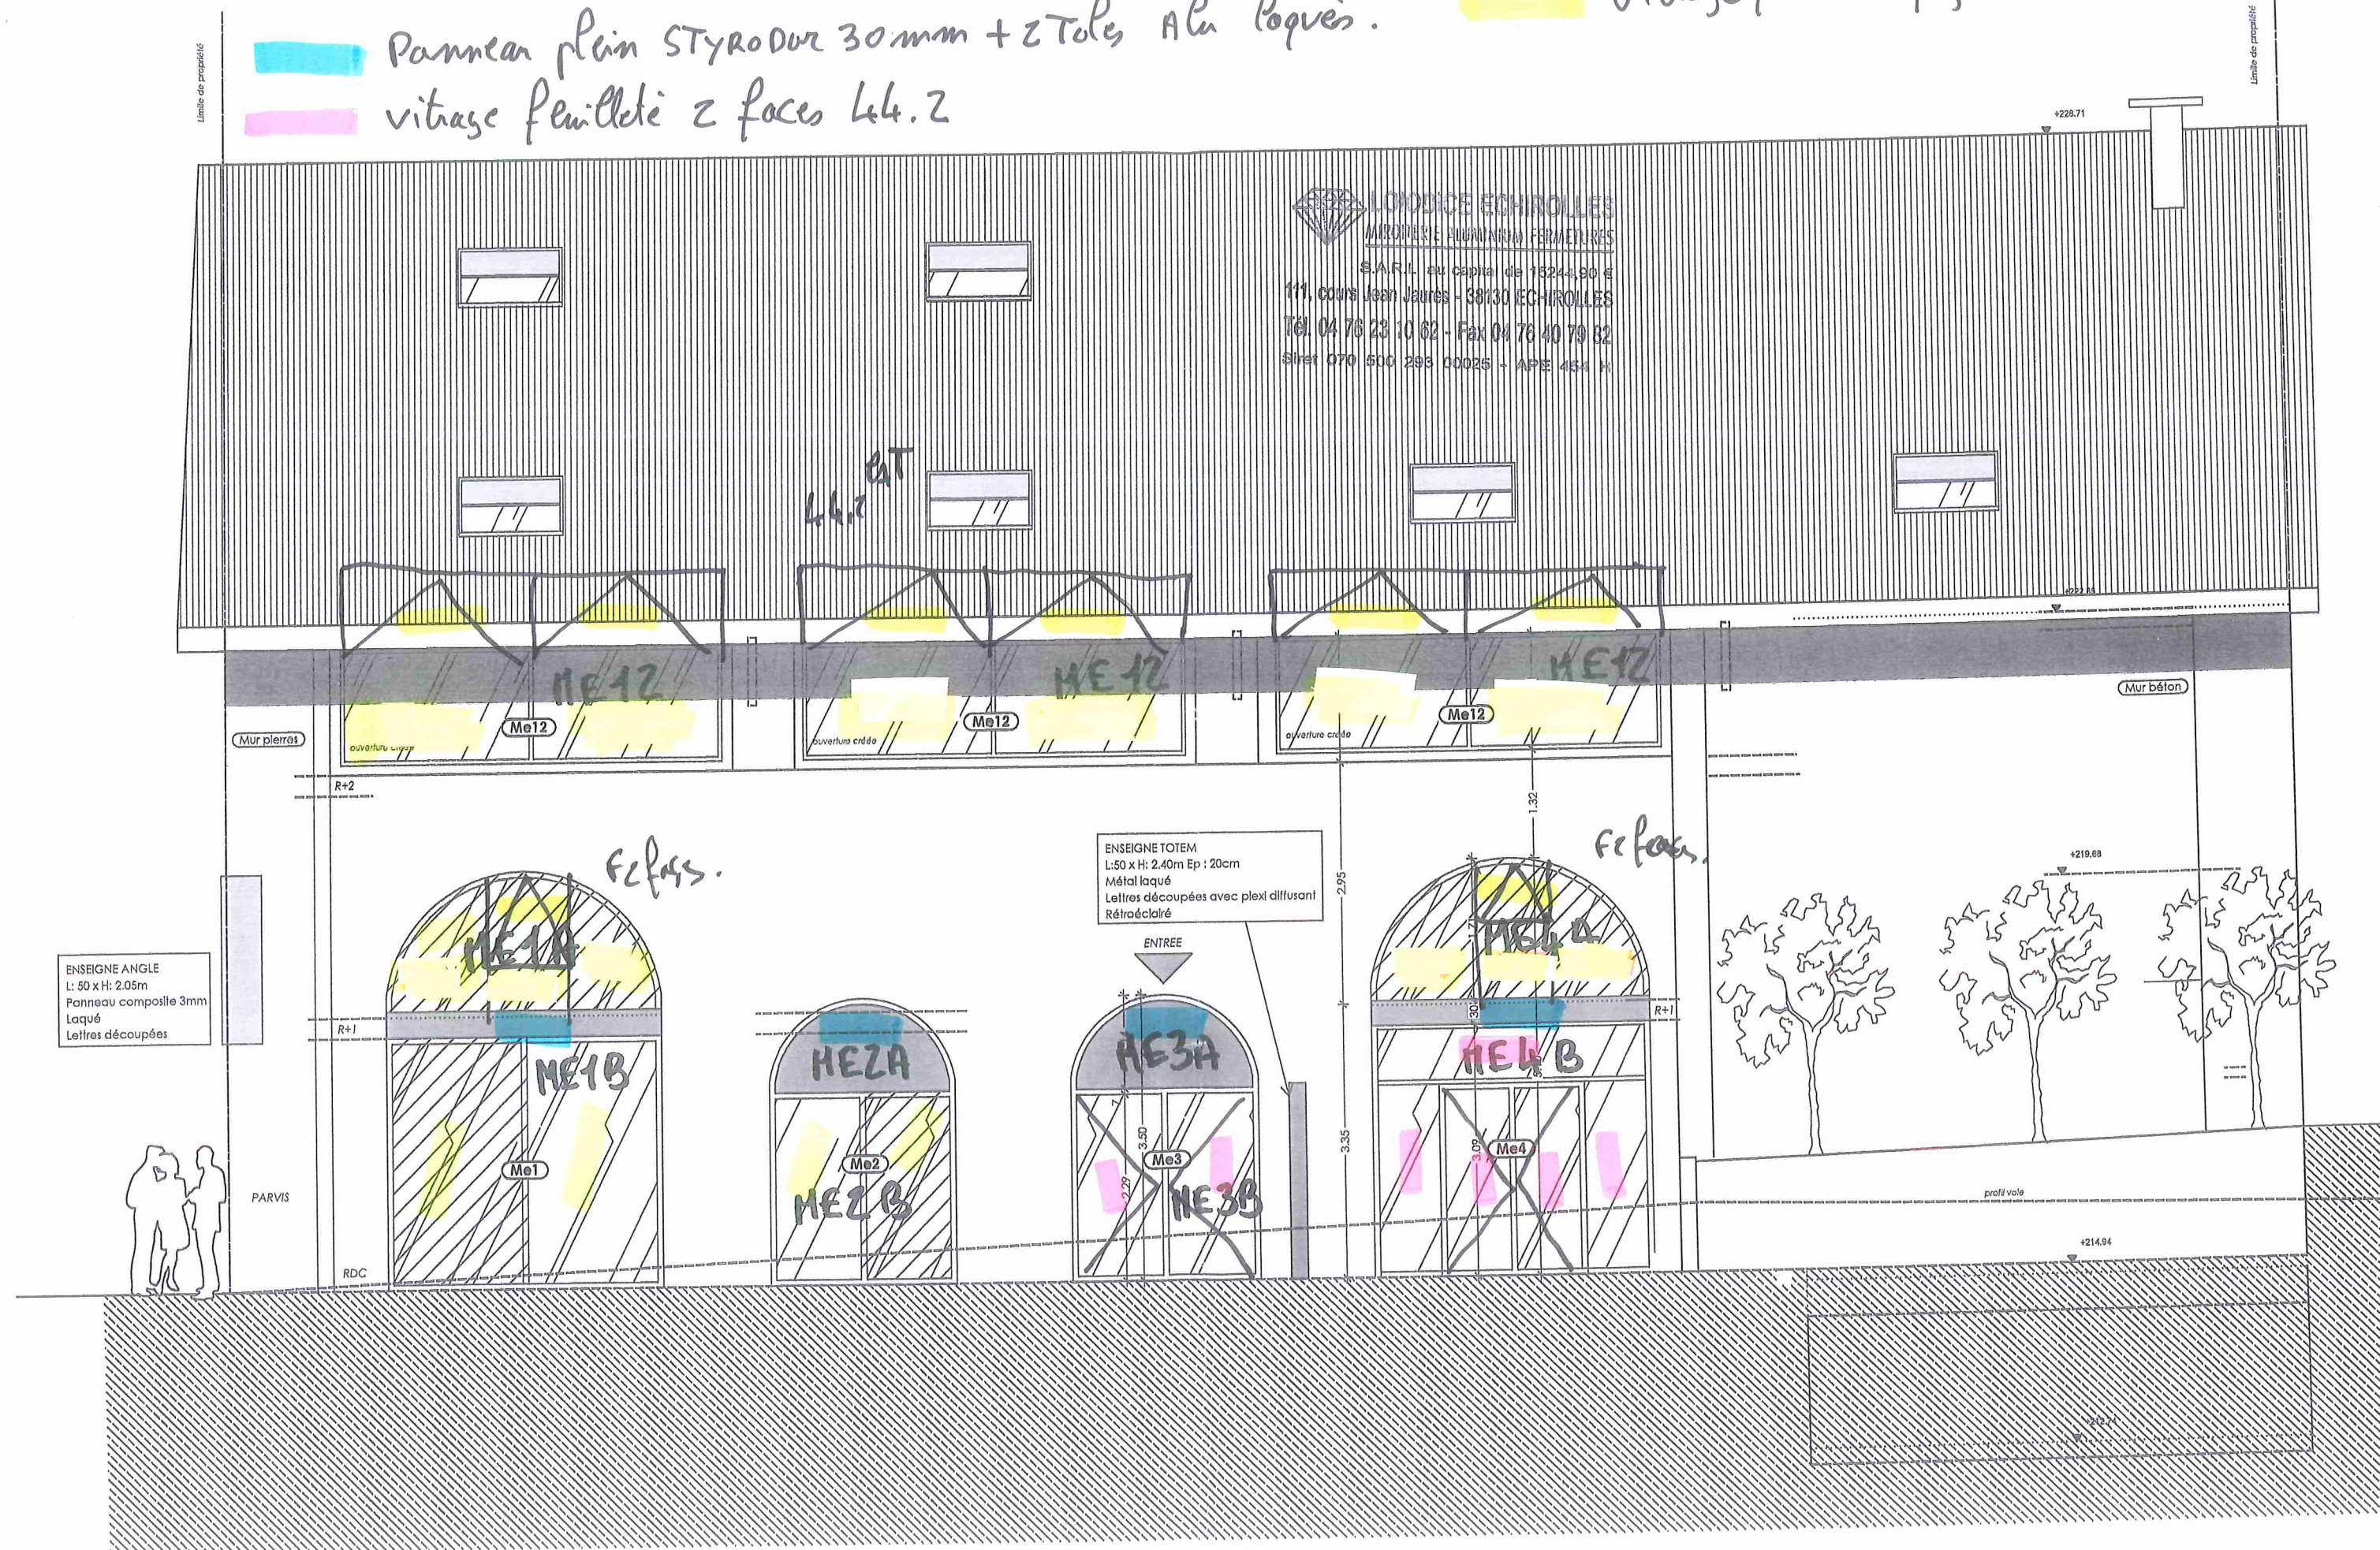

PROJET - FACADE SUD

vitrage 1 fase feuilleté 44.2 + 1 fase 4 mm.

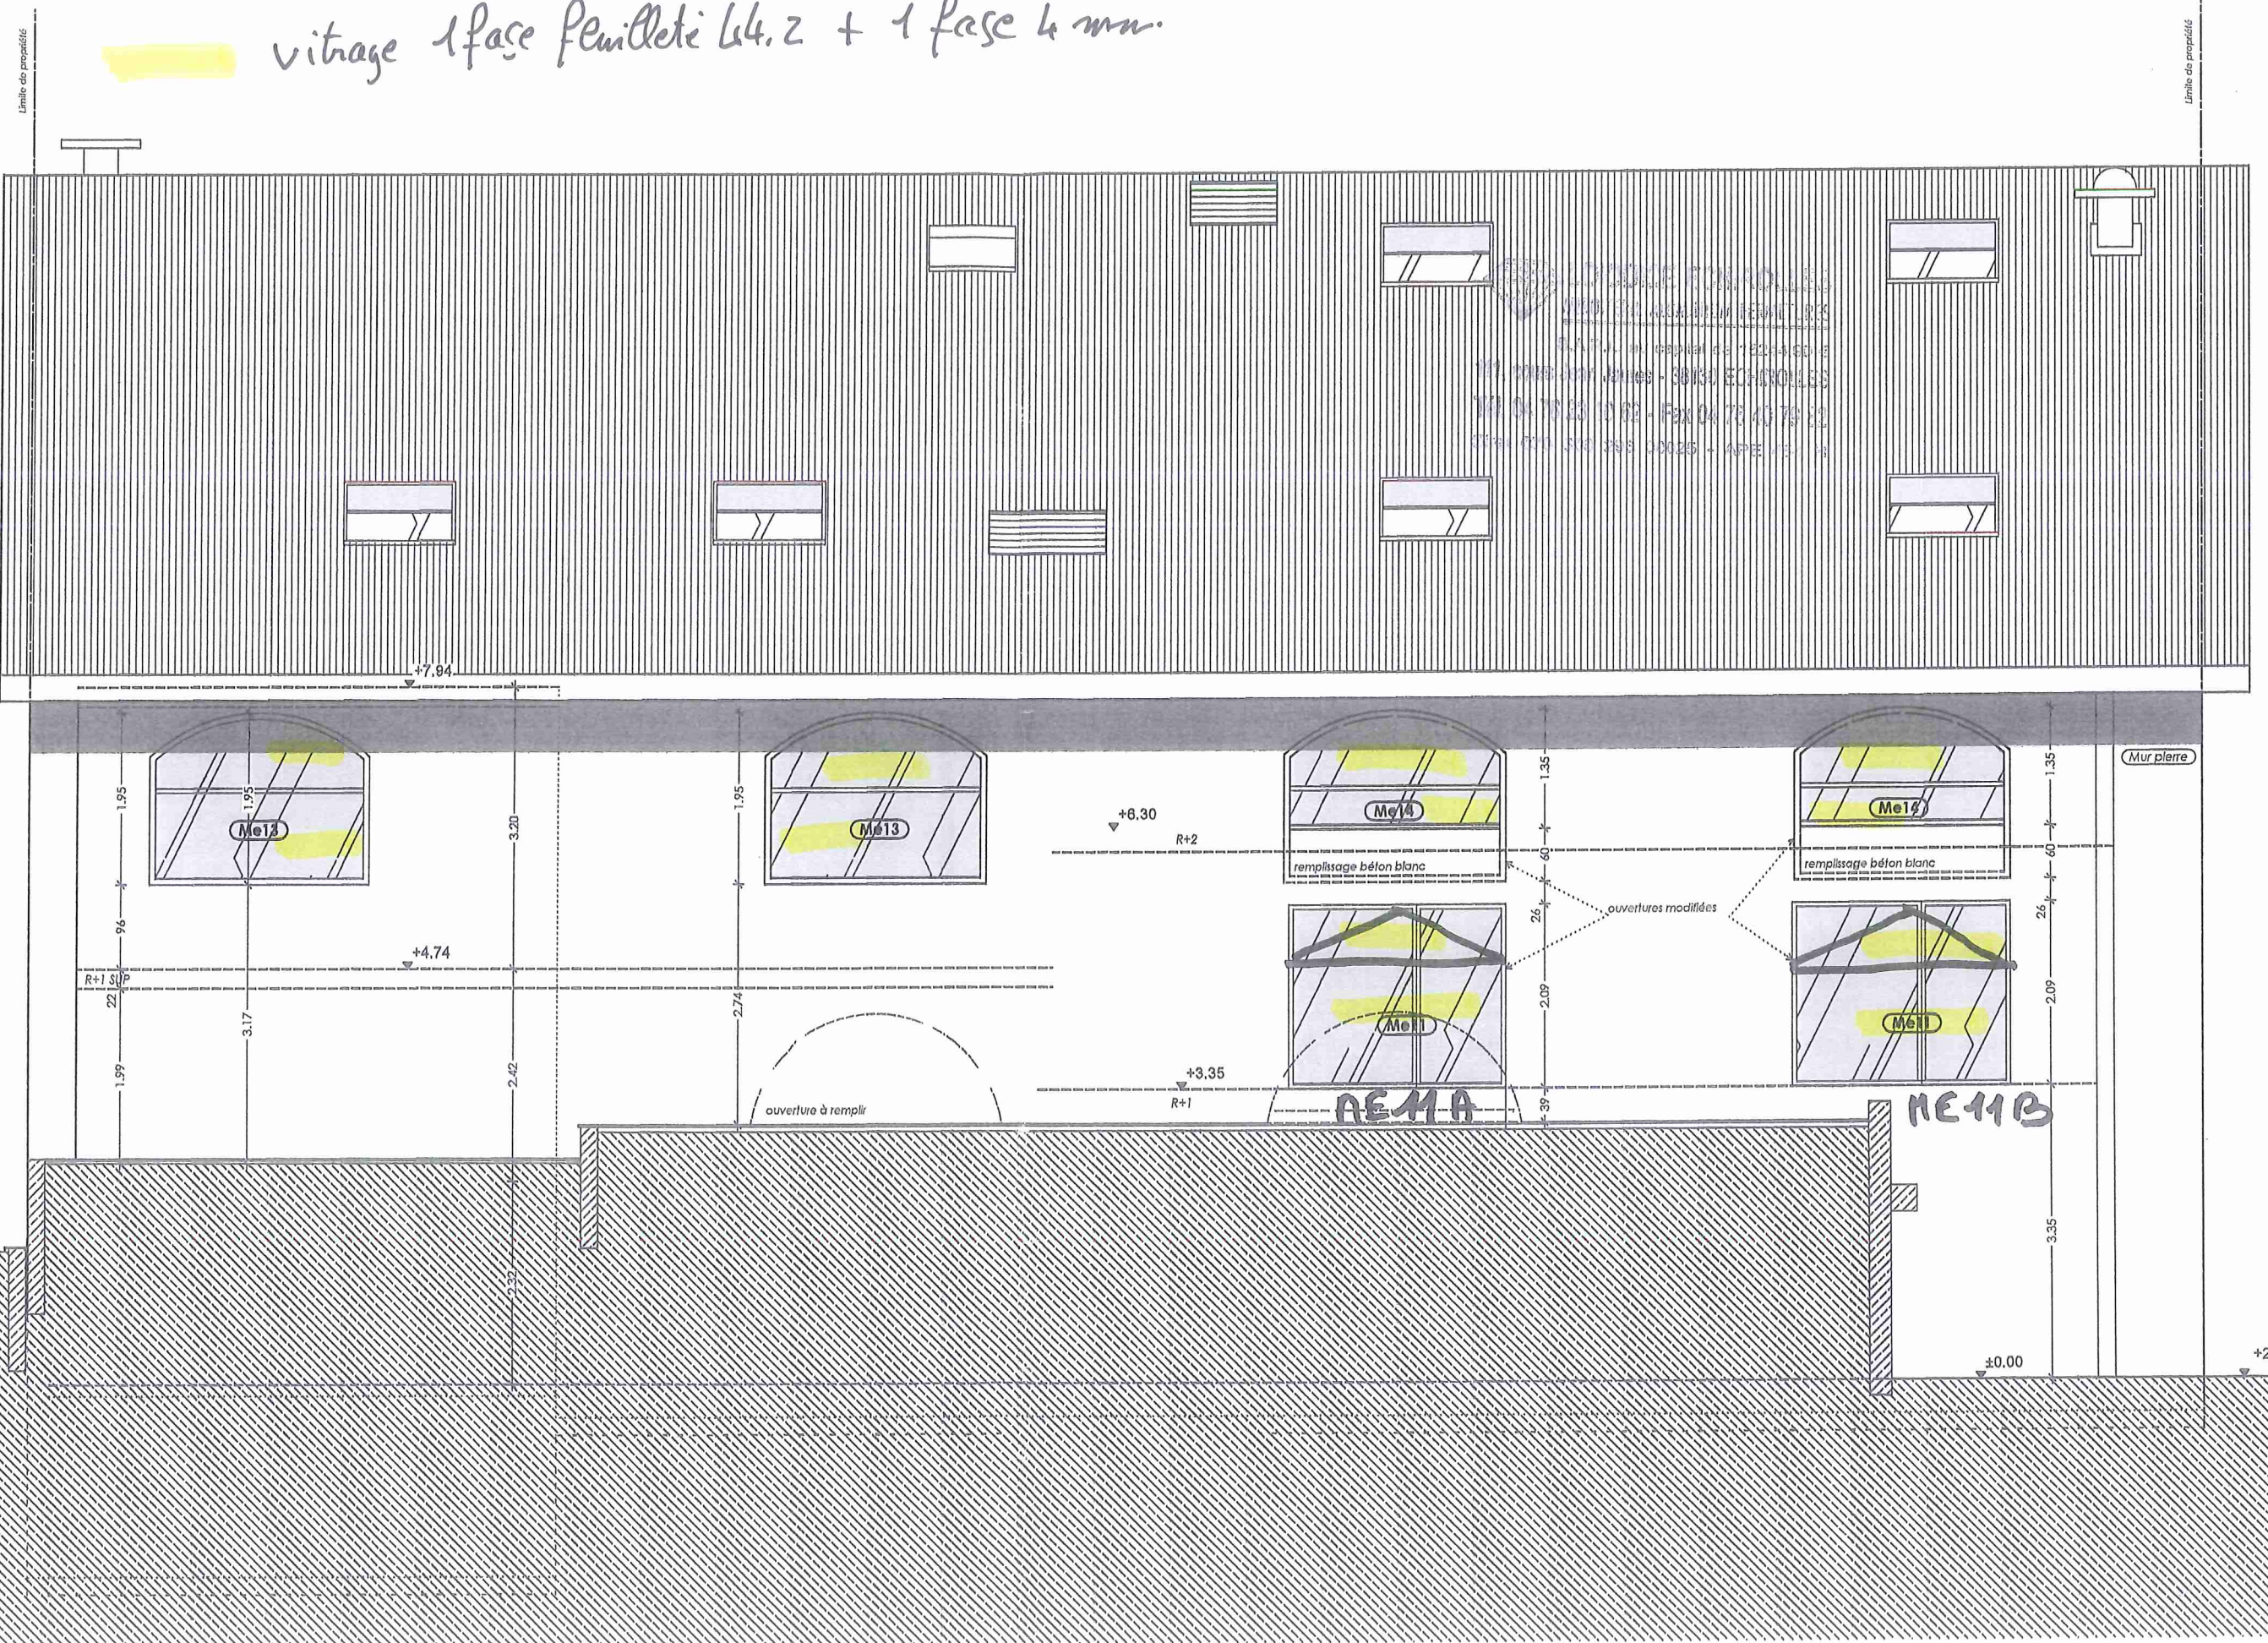

T - FACADE NORD

Panneau plein STYRODUR 30 + ZTales Alu laqués.


vitrage 1 face feuilletée L4,2+1 face 4 mm

44.2
EXT

44.2
INT

44.2/1014

LOIODICE ECHIROLLES
MIROITERIE ALUMINIUM FERMETURES
S.A.R.L. au capital de 15244,90 €
111, cours Jean Jaurès - 38130 ECHIROLLES
TEL 04 78 23 10 62 - Fax 04 76 40 79 82
SIRET 070 800 293 00025 - APE 454 H

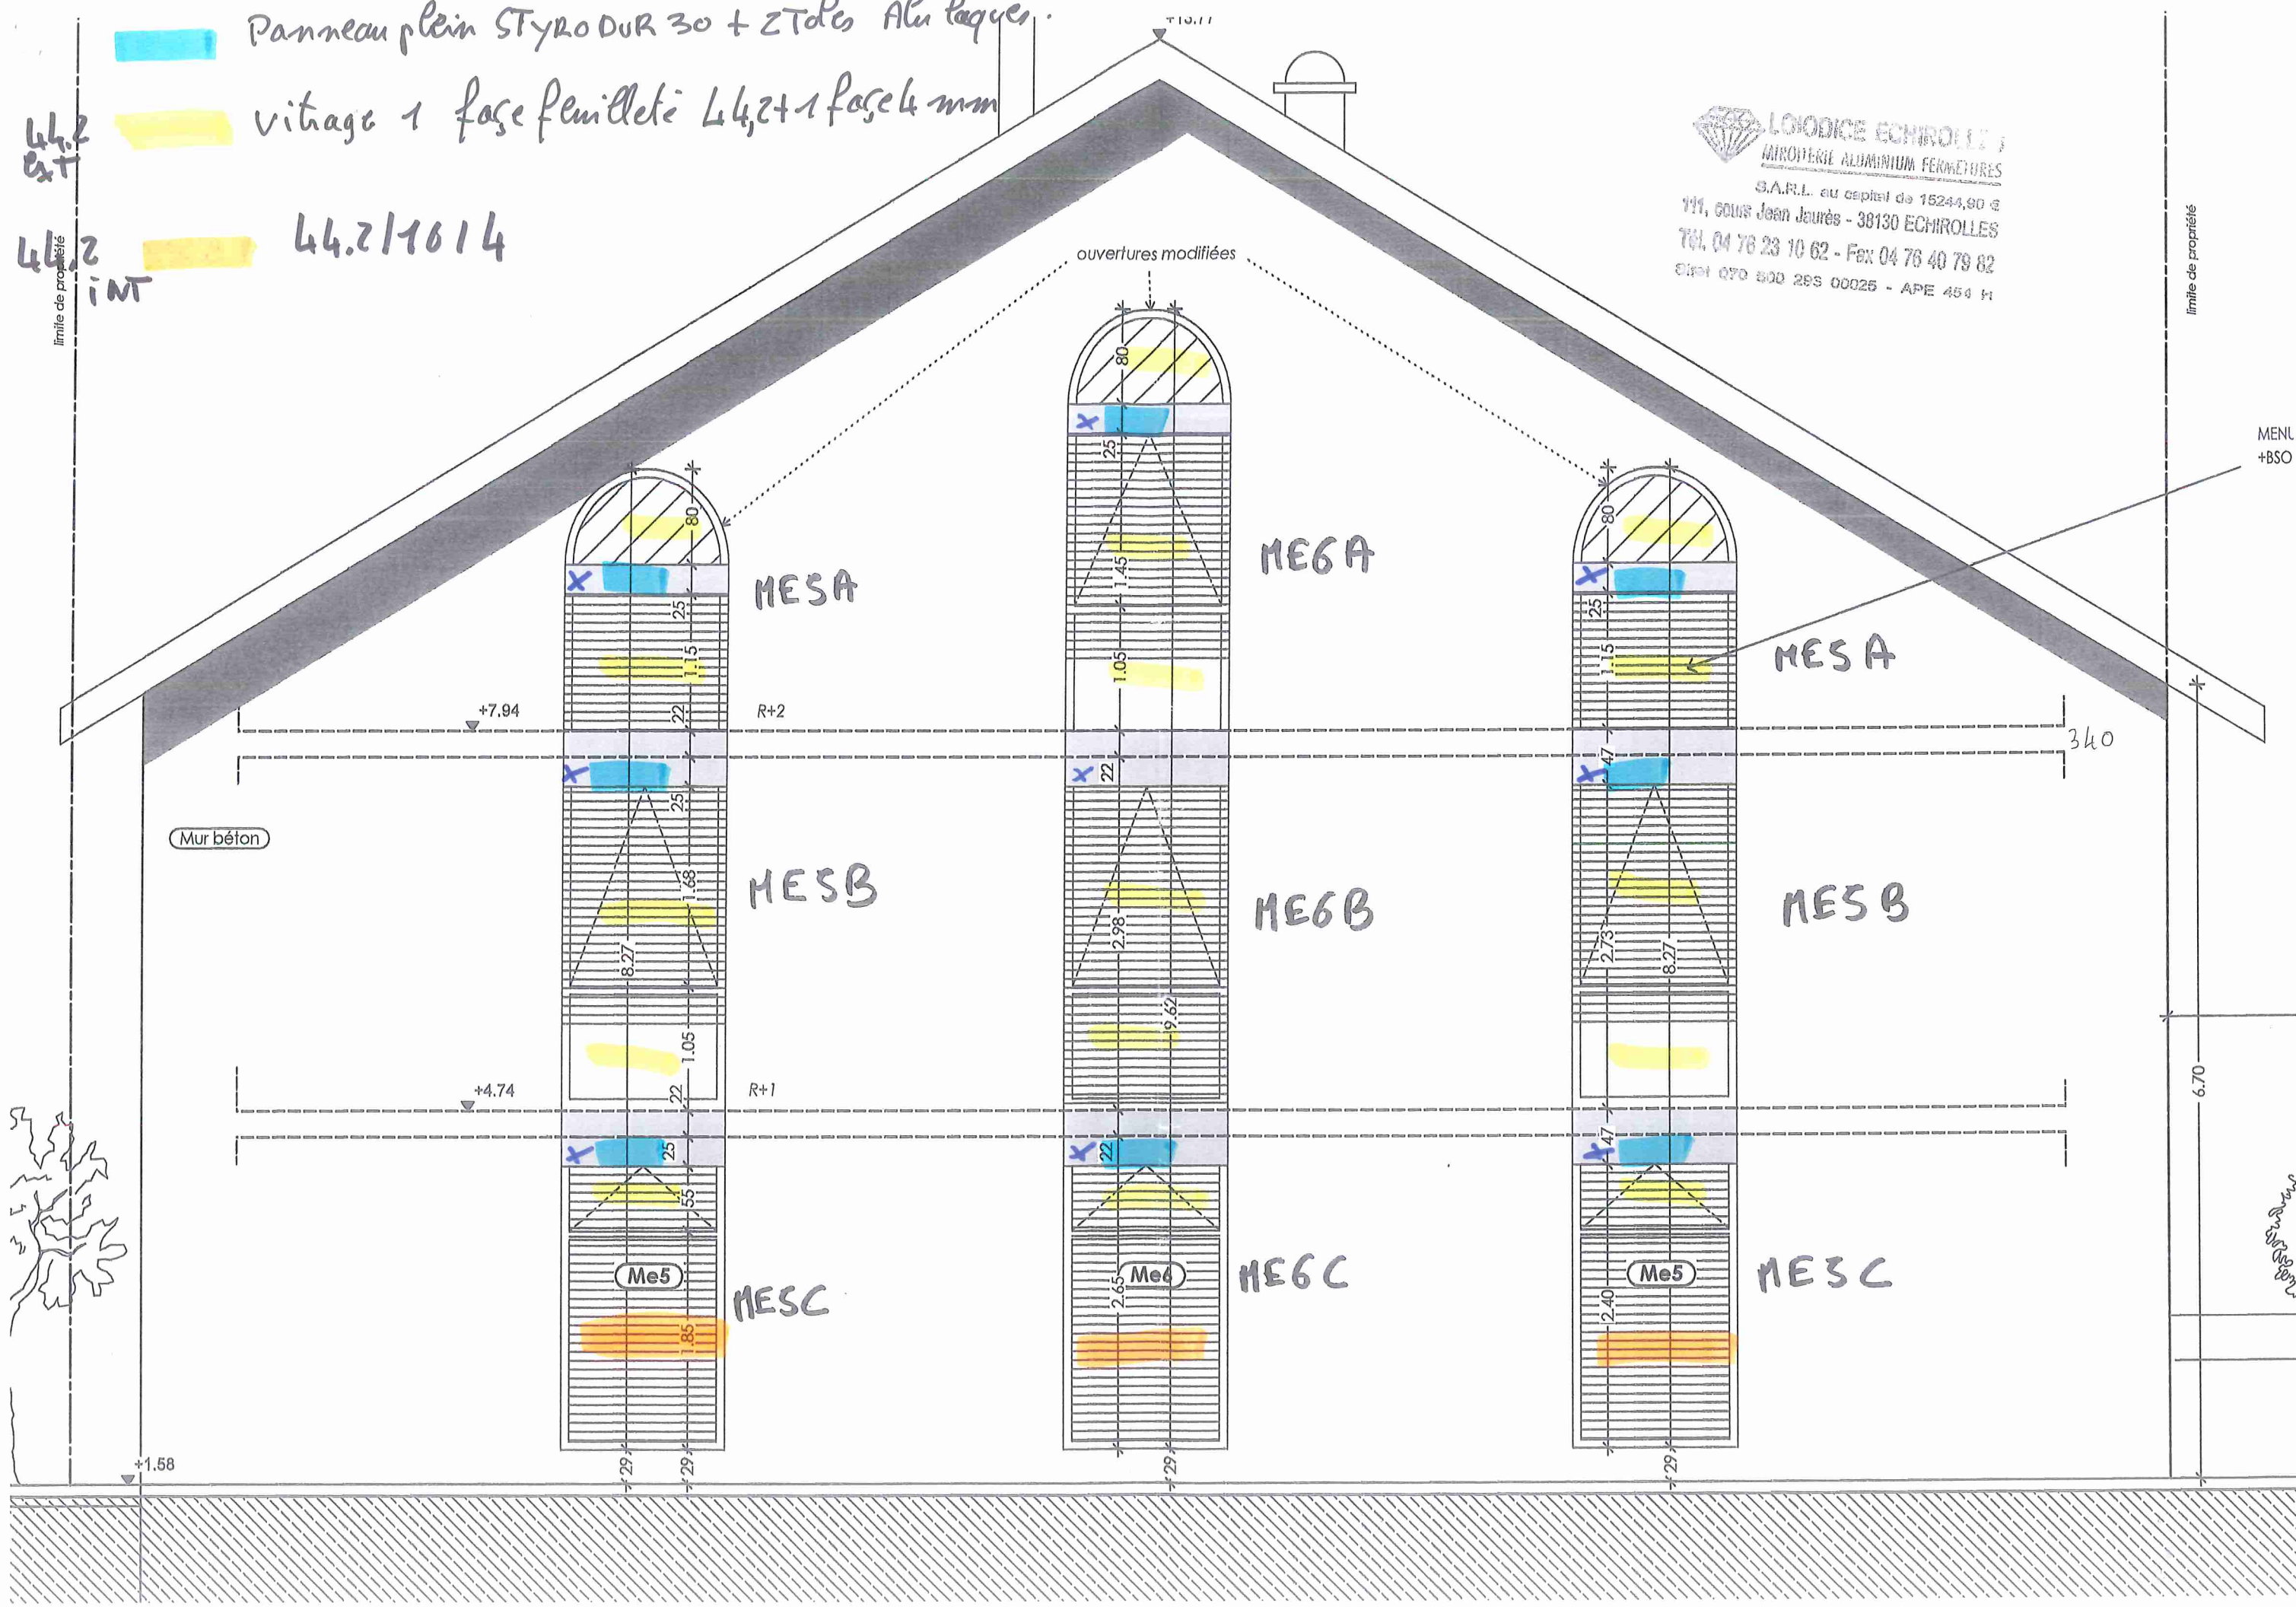

ouvertures modifiées

MESA

MEGA

MESA

MESB

MEGB

MESB

MESC

MEGC

MESC

Mur béton

limite de propriété

MENL
+BSO

6.70

04 78 23 10 62

+7.94

R+2

340

+4.74

R+1

+1.58

29

29

29

Me5

Me6

Me5

