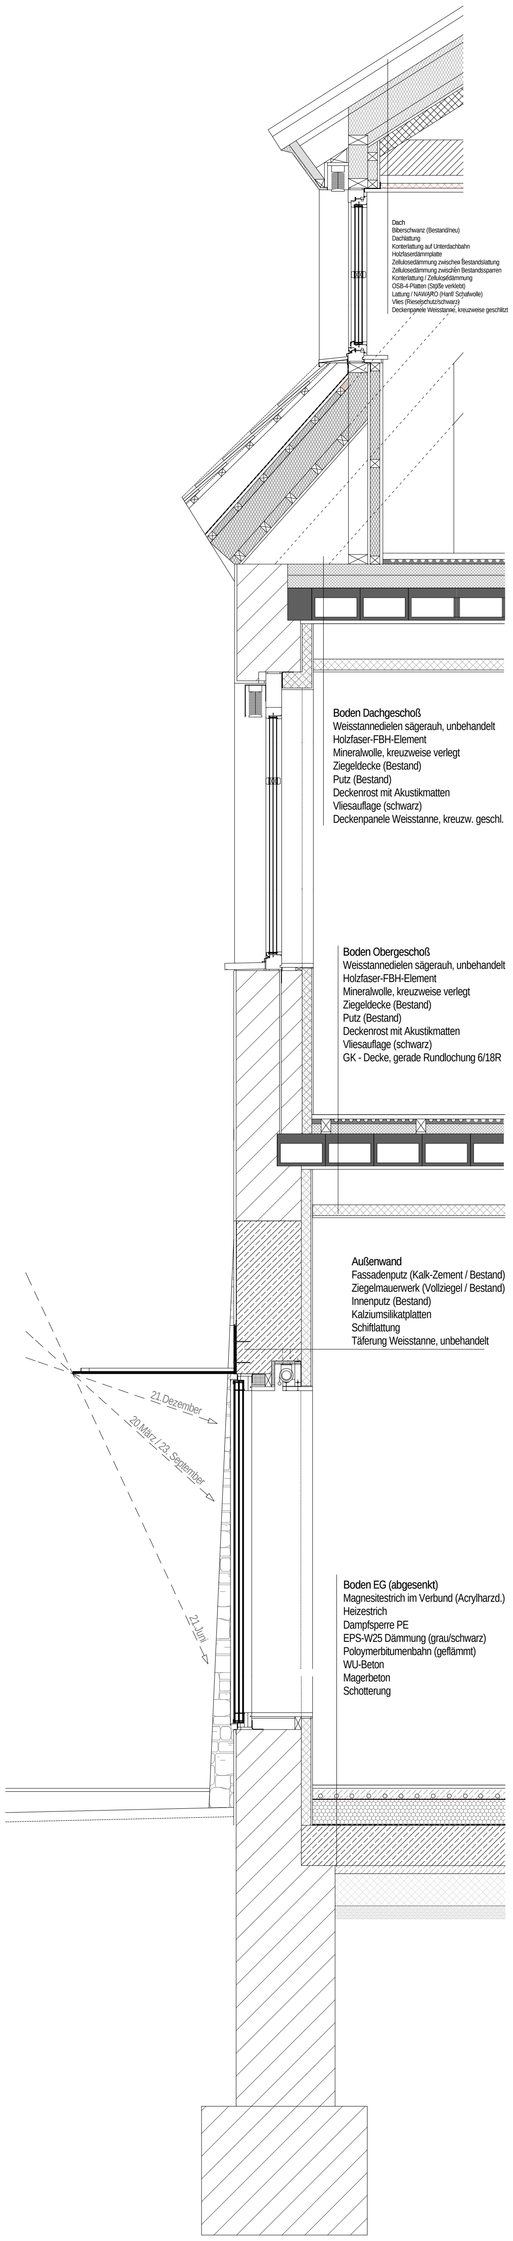
Dach
Biberschwanz (Bestand/neu)
Dachlattung
Konterlattung auf Unterdachbahn
Holzfaserdämmplatte
Zellulosedämmung zwischen Bestandslattung
Zellulosedämmung zwischen Bestandssparren
Konterlattung / Zellulosedämmung
OSB-4-Platten (Stöße verklebt)
Lattung / NAWARO (Hanf/ Schafwolle)
Vlies (Rieselschutz/schwarz)
Deckenpanele Weisstanne, kreuzweise geschlitzt
Boden Dachgeschoß
Weisstannedielen sägerauh, unbehandelt
Holzfaser-FBH-Element
Mineralwolle, kreuzweise verlegt
Ziegeldecke (Bestand)
Putz (Bestand)
Deckenrost mit Akustikmatten
Vliesauflage (schwarz)
Deckenpanele Weisstanne, kreuzw. geschl.
Boden Obergeschoß
Weisstannedielen sägerauh, unbehandelt
Holzfaser-FBH-Element
Mineralwolle, kreuzweise verlegt
Ziegeldecke (Bestand)
Putz (Bestand)
Deckenrost mit Akustikmatten
Vliesauflage (schwarz)
GK - Decke, gerade Rundlochung 6/18R
Außenwand
Fassadenputz (Kalk-Zement / Bestand)
Ziegelmauerwerk (Vollziegel / Bestand)
Innenputz (Bestand)
Kalziumsilikatplatten
Schiftlattung
Täferung Weisstanne, unbehandelt
21 Dezember
20 März / 23 September
21 Juni
Boden EG (abgesenkt)
Magnesitestrich im Verbund (Acrylharzd.)
Heizestrich
Dampfsperre PE
EPS-W25 Dämmung (grau/schwarz)
Polymerbitumenbahn (geflämmt)
WU-Beton
Magerbeton
Schotterung