

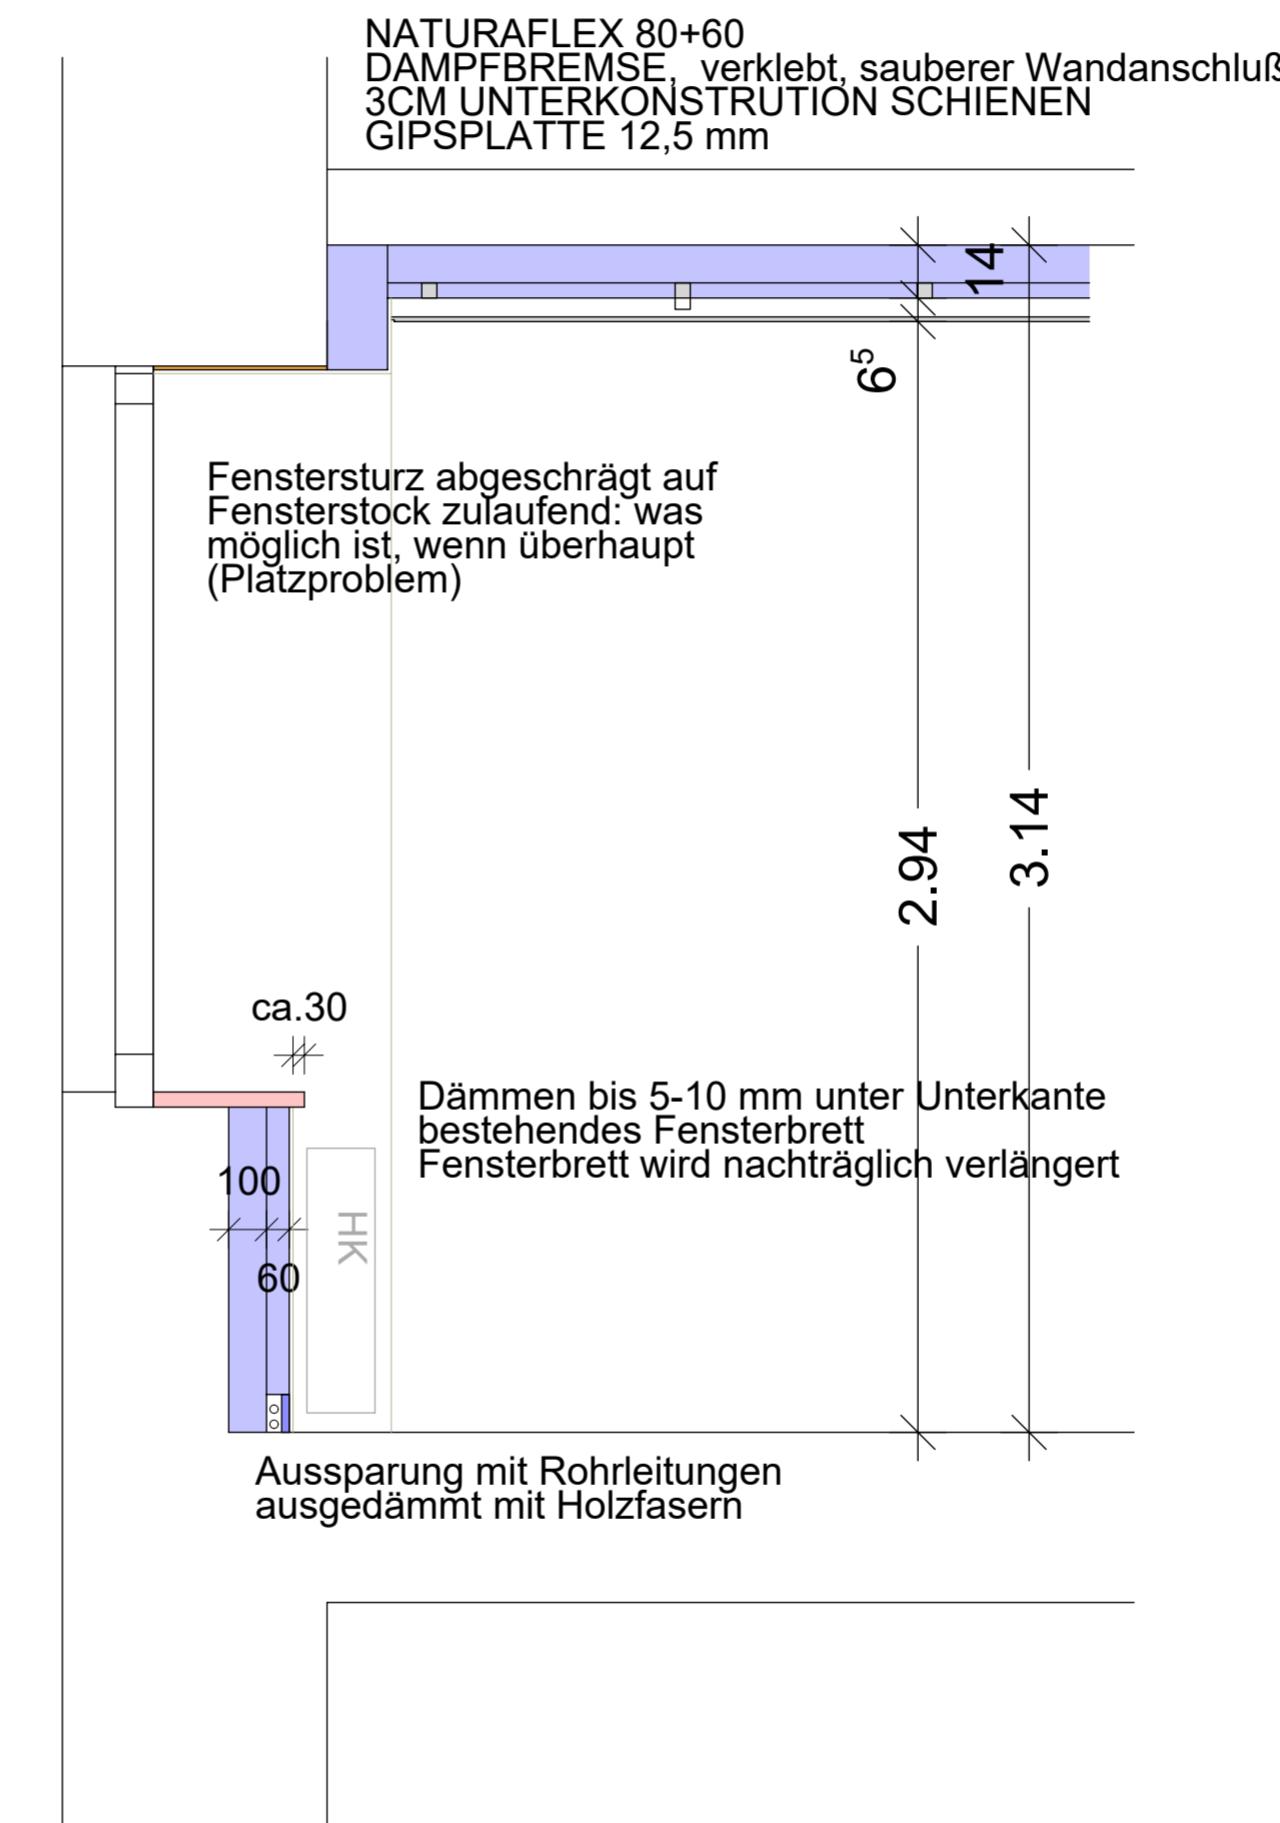


Fenster Bestand

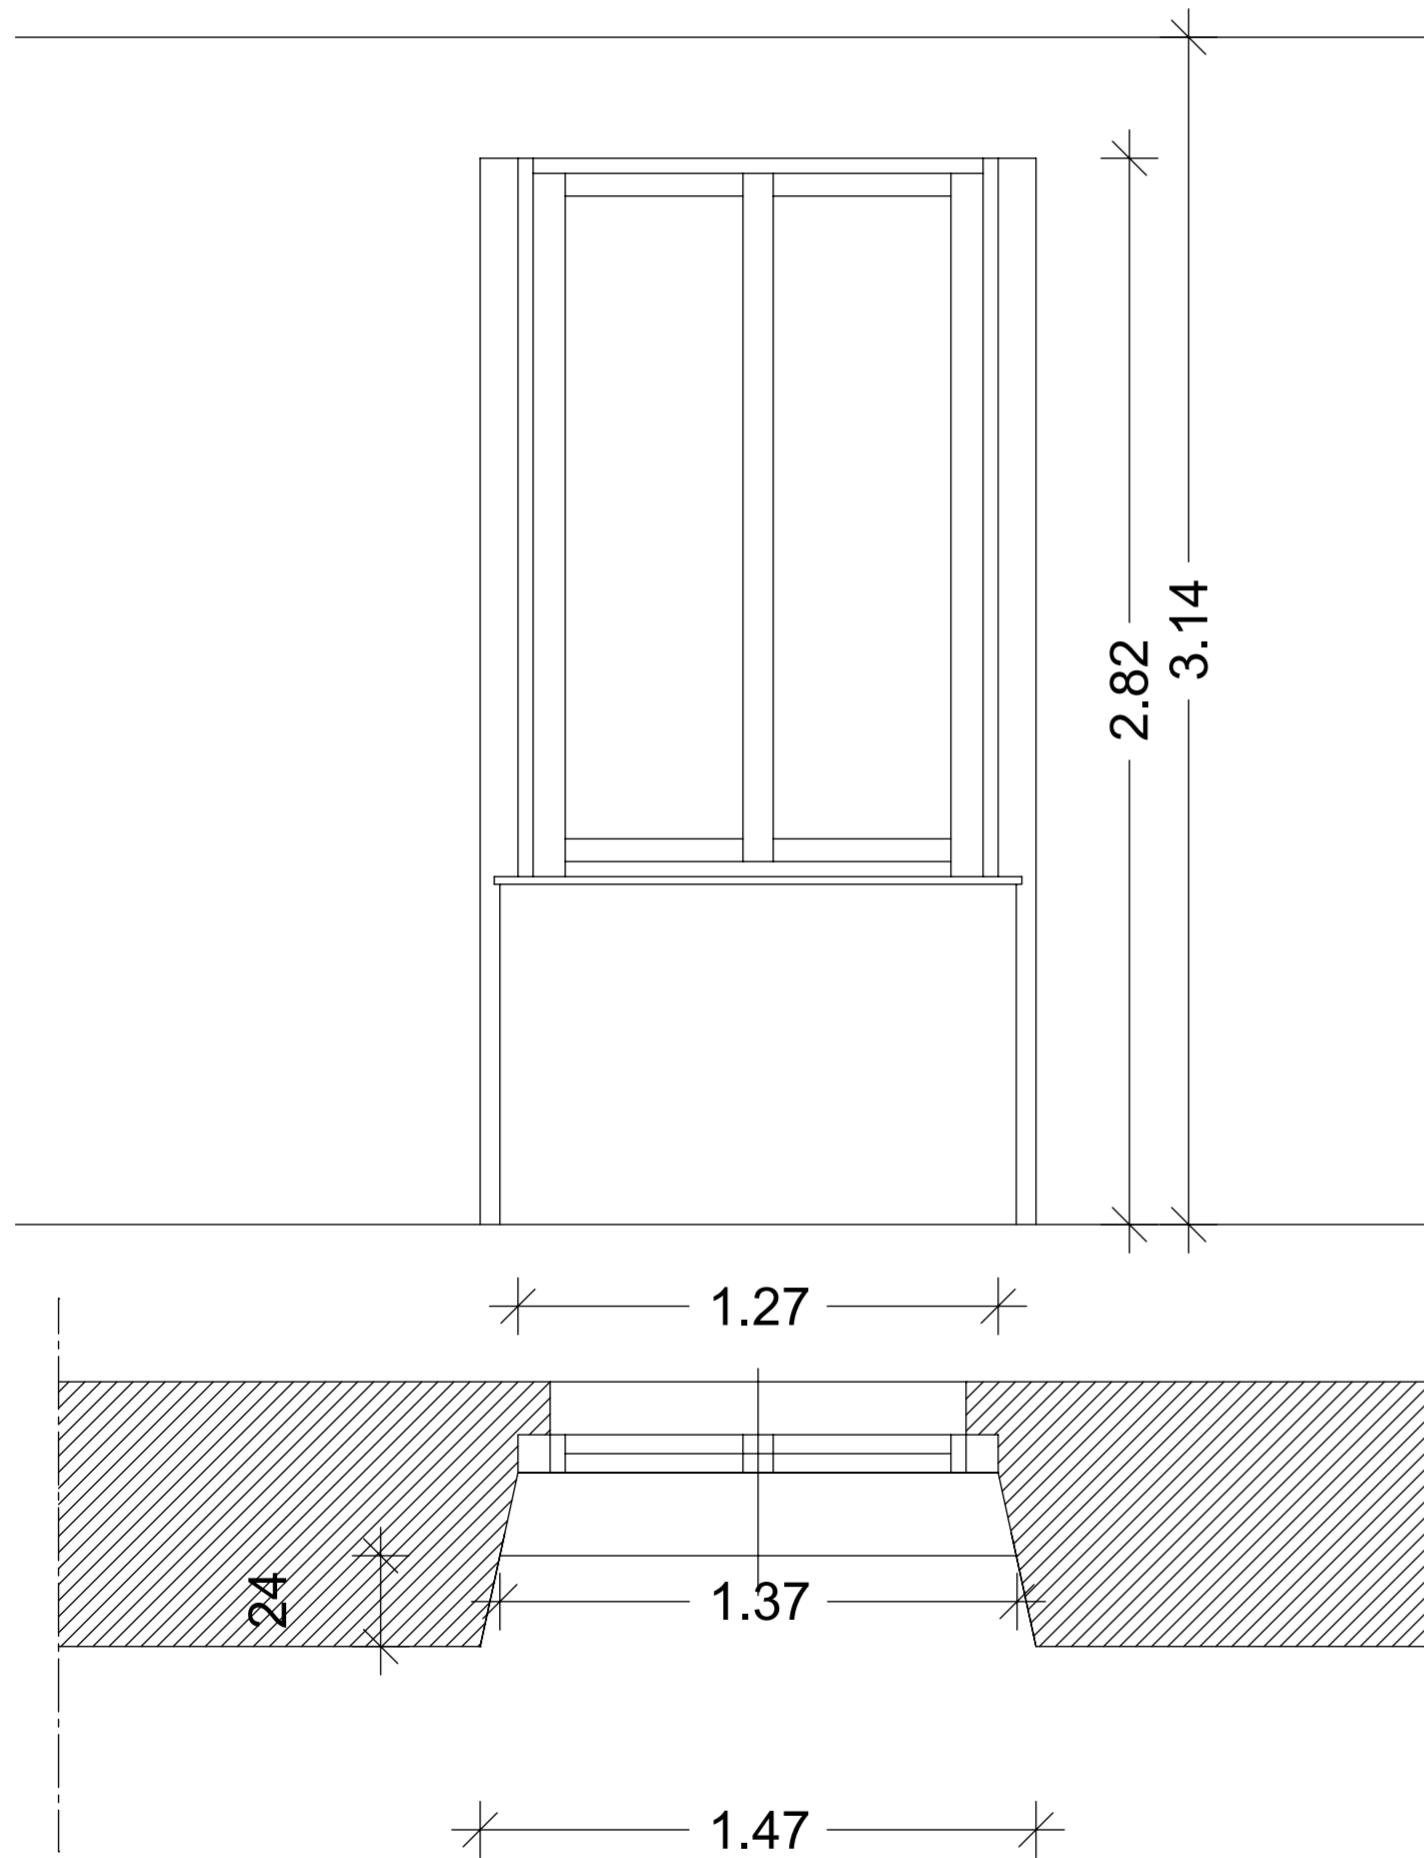

Unter Fenster

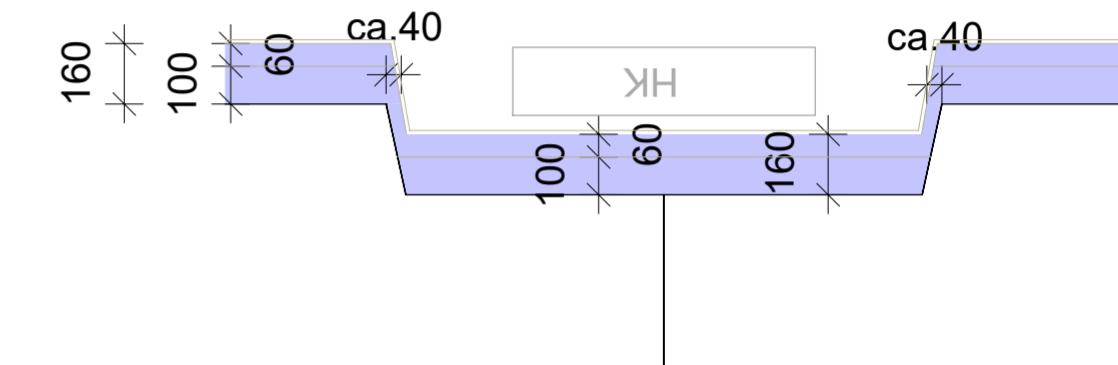

Höhe Fenster

