

Projekt/ Fenster

Grundflaeche/ Volumen

Aussendecken nach unten


Aussendecken nach oben

Vertikale Bauteile


Waermebruecken

Lueftung


3. Obergeschoss

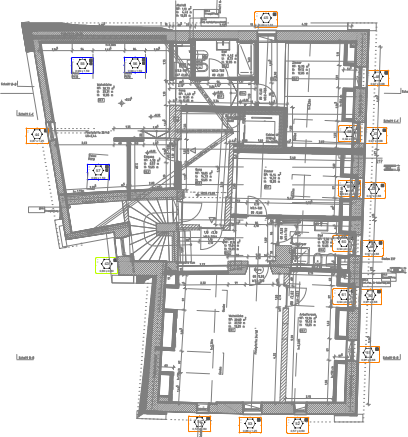

Stockwerk	Bauhöhe [m]	Bauhöhenzone [m]
Erdgeschoss	225.11	727.24
1. Obergeschoss	211.20	665.36
2. Obergeschoss	211.42	665.96
3. Obergeschoss	195.22	665.35
Gesamt	603.02	2509.88

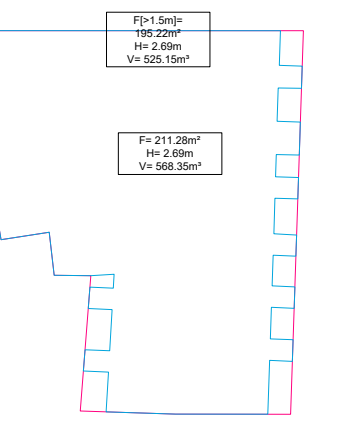


3. Obergeschoss

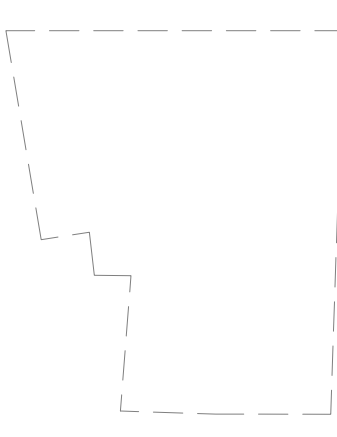


3. Obergeschoss


Stockwerk	Bauhöhe [m]	Bauhöhenzone [m]
Erdgeschoss	225.11	727.24
1. Obergeschoss	211.20	665.36
2. Obergeschoss	211.42	665.96
3. Obergeschoss	195.22	665.35
Gesamt	603.02	2509.88

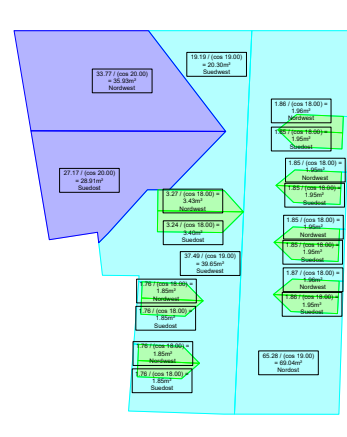


3. Obergeschoss

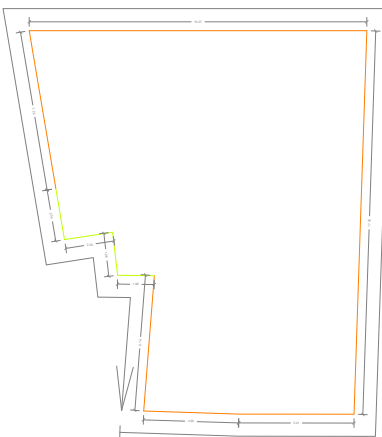

3. Obergeschoss


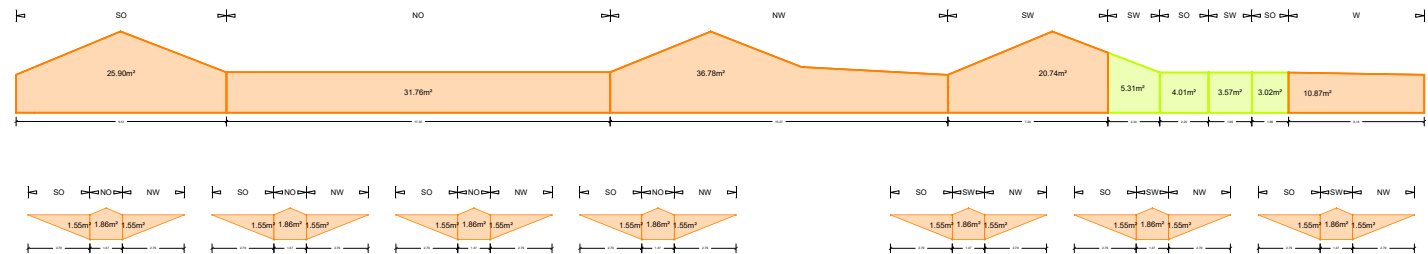


Stockwerk	Bauhöhe [m]	Bauhöhenzone [m]
Erdgeschoss	225.11	727.24
1. Obergeschoss	211.20	665.36
2. Obergeschoss	211.42	665.96
3. Obergeschoss	195.22	665.35
Gesamt	603.02	2509.88

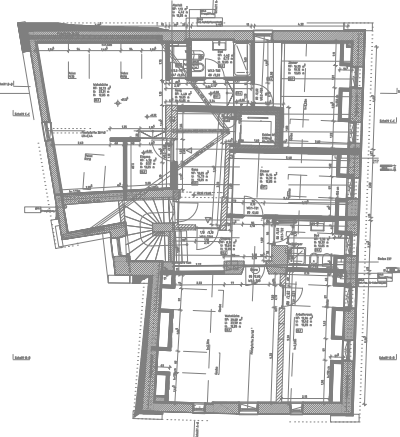

Keine


2. Obergeschoss

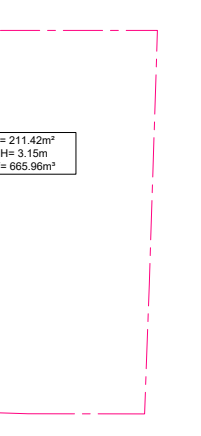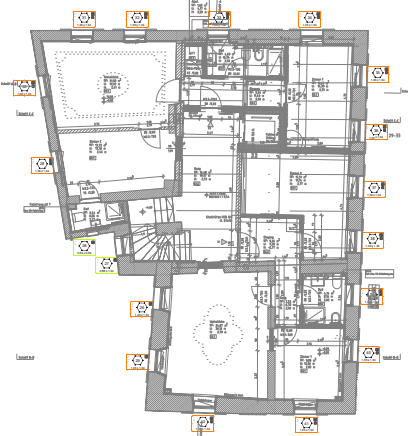


2. Obergeschoss






2. Obergeschoss

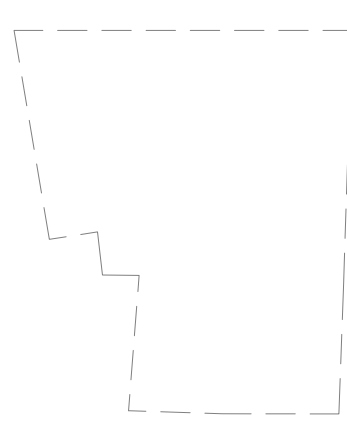



2. Obergeschoss

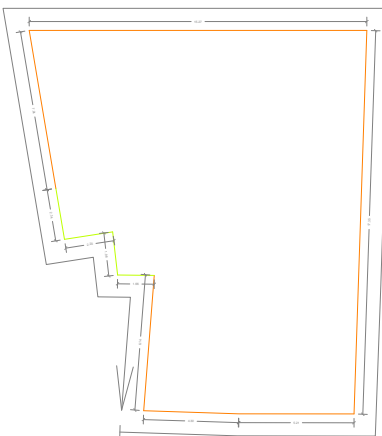


2. Obergeschoss

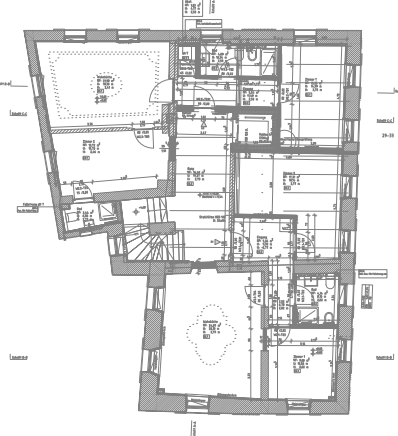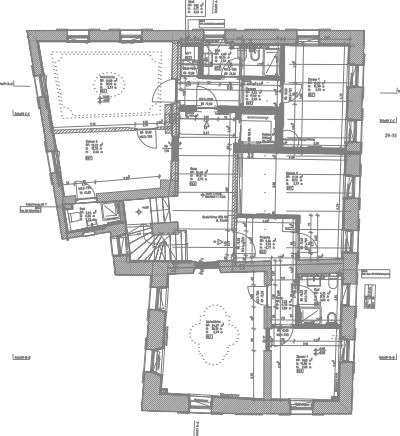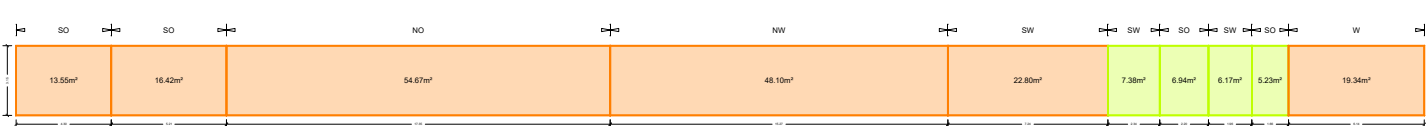


1. Obergeschoss

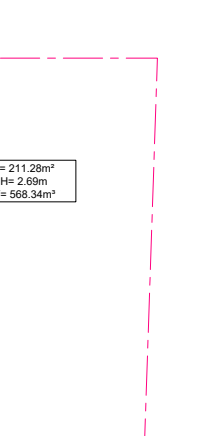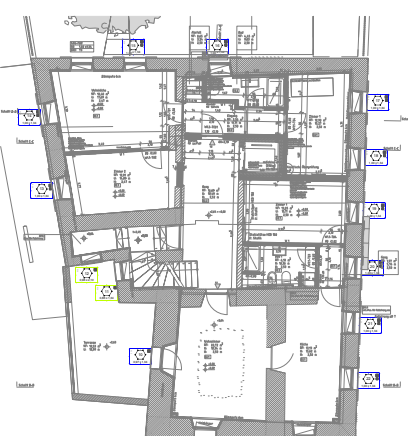


1. Obergeschoss

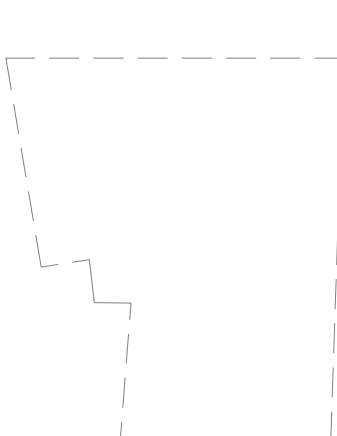




1. Obergeschoss

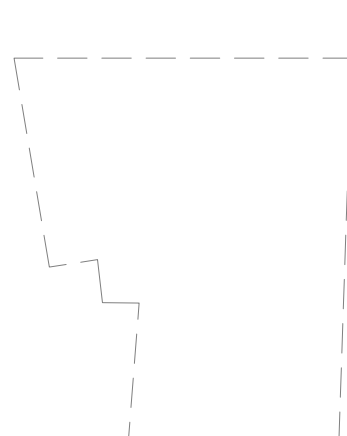


1. Obergeschoss

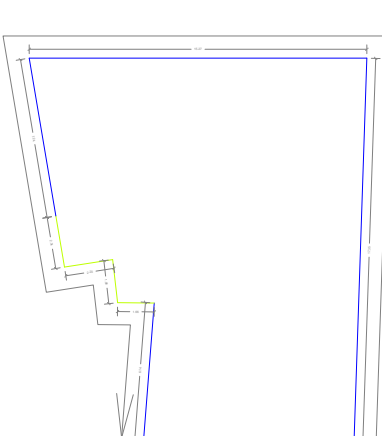


1. Obergeschoss

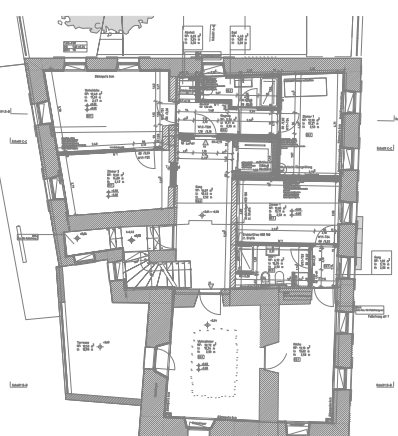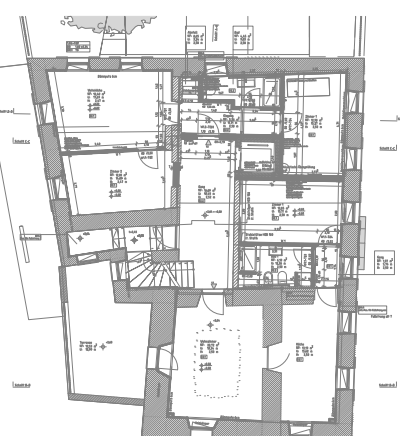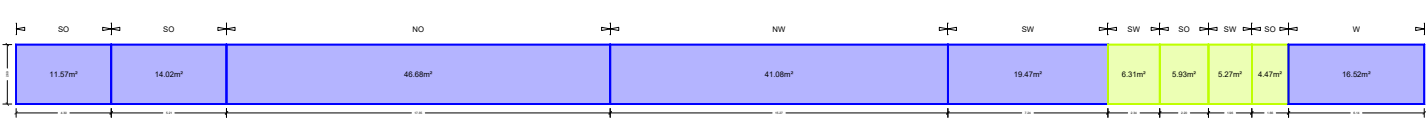


Erdgeschoss

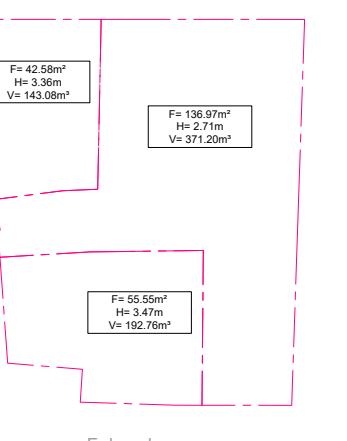


Erdgeschoss

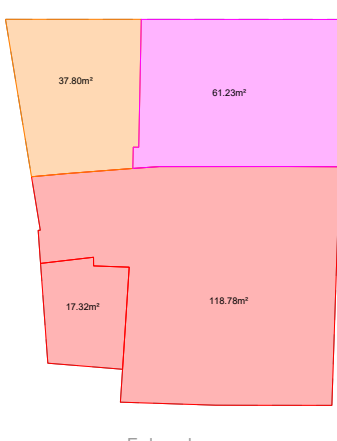


Erdgeschoss

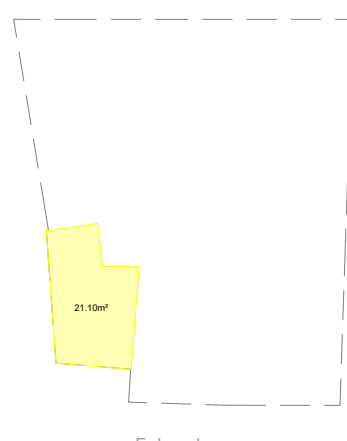


Erdgeschoss

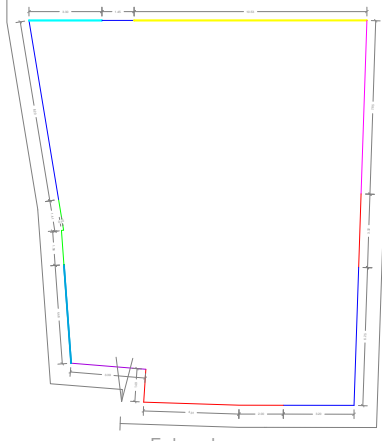


Erdgeschoss

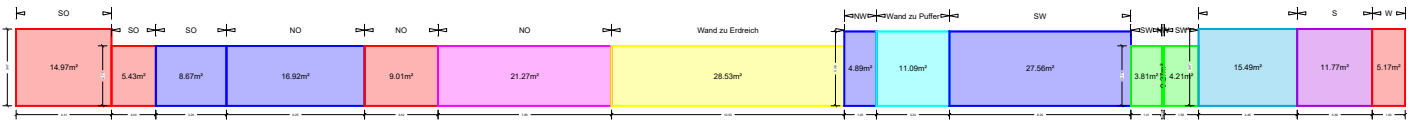


Aufbau Bauteile:

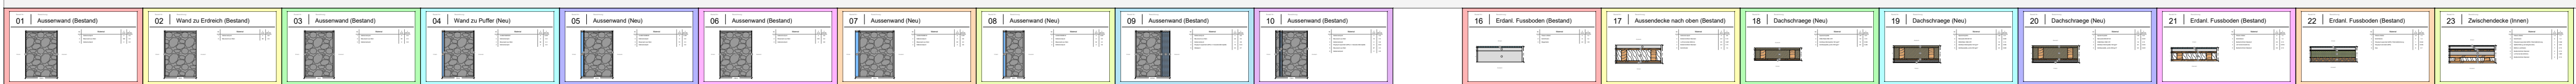


Ausrichtung

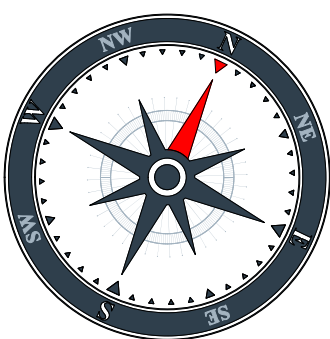

Ansichten

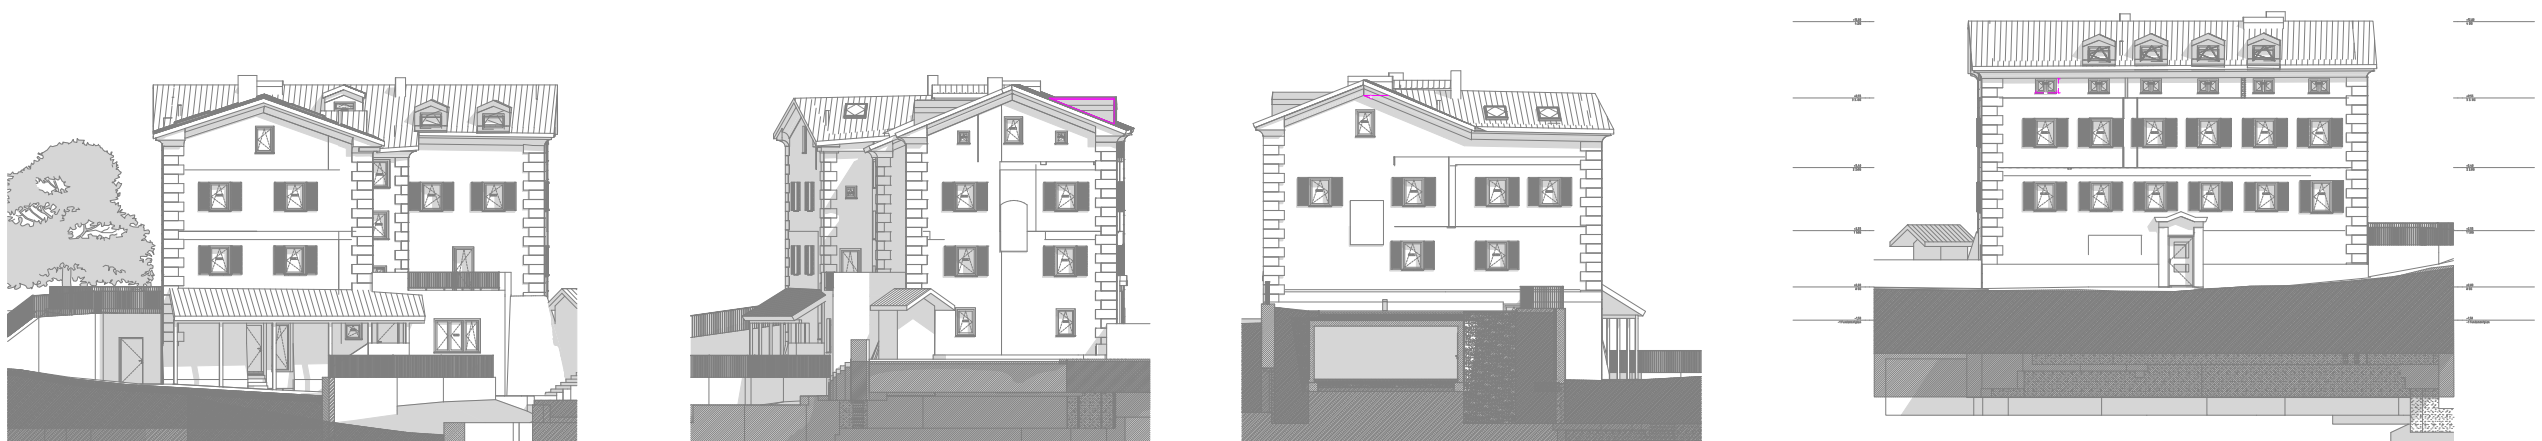

Schnitte

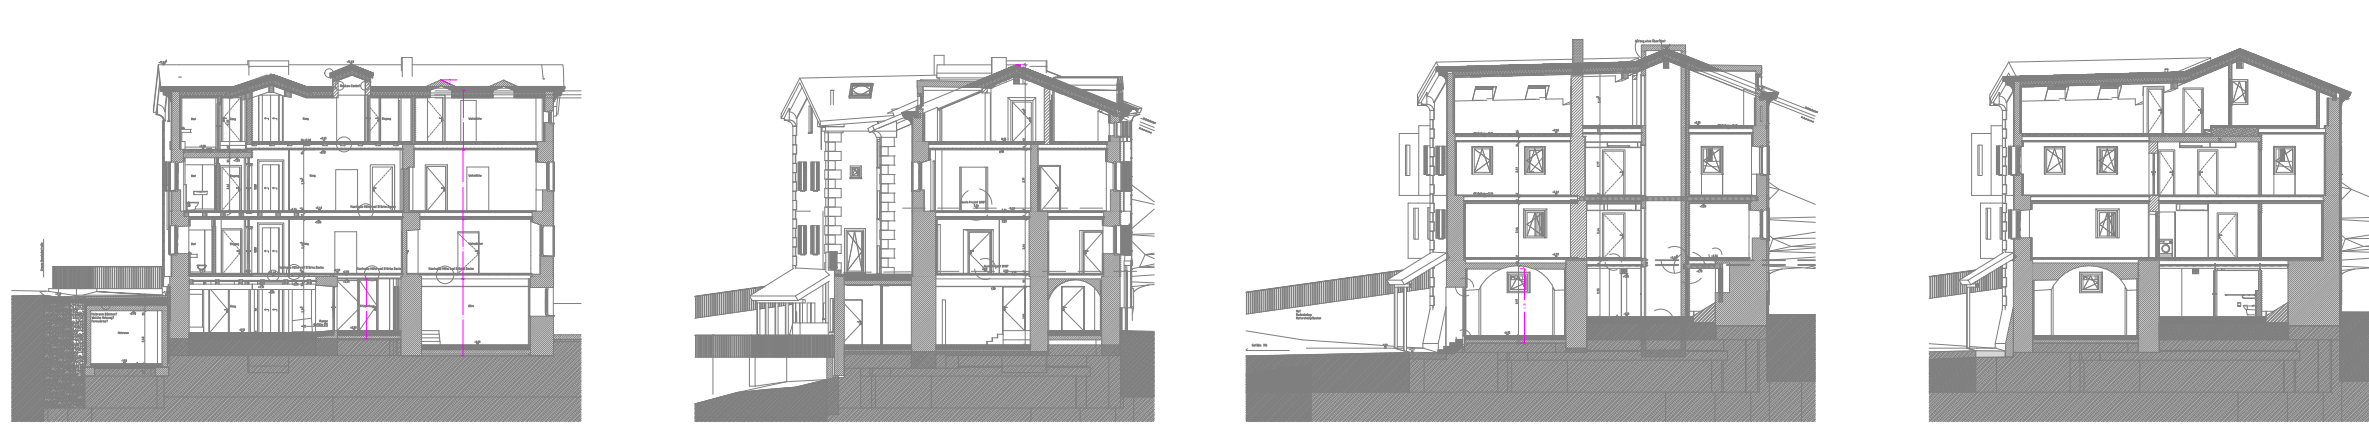

Legende

