

202



Modernisierung MFH Feldbergstrasse 4, 4057 Basel
EcoRenova AG, Zweierstrasse 35, 8004 Zürich

Ausführungsplan

Lukarne Hof Haus 6

Viridén + Partner AG
Zweierstrasse 35 8004 Zürich Telefon 043 456 80 80 Fax 043 456 80 00

Plan-Nr. 53.77b
Massstab 1:20
Plan-Grösse A4
gezeichnet ani
Datum 18.12.2008
revidiert 19.01.2009
revidiert 15.02.2009
revidiert 31.08.2009
revidiert

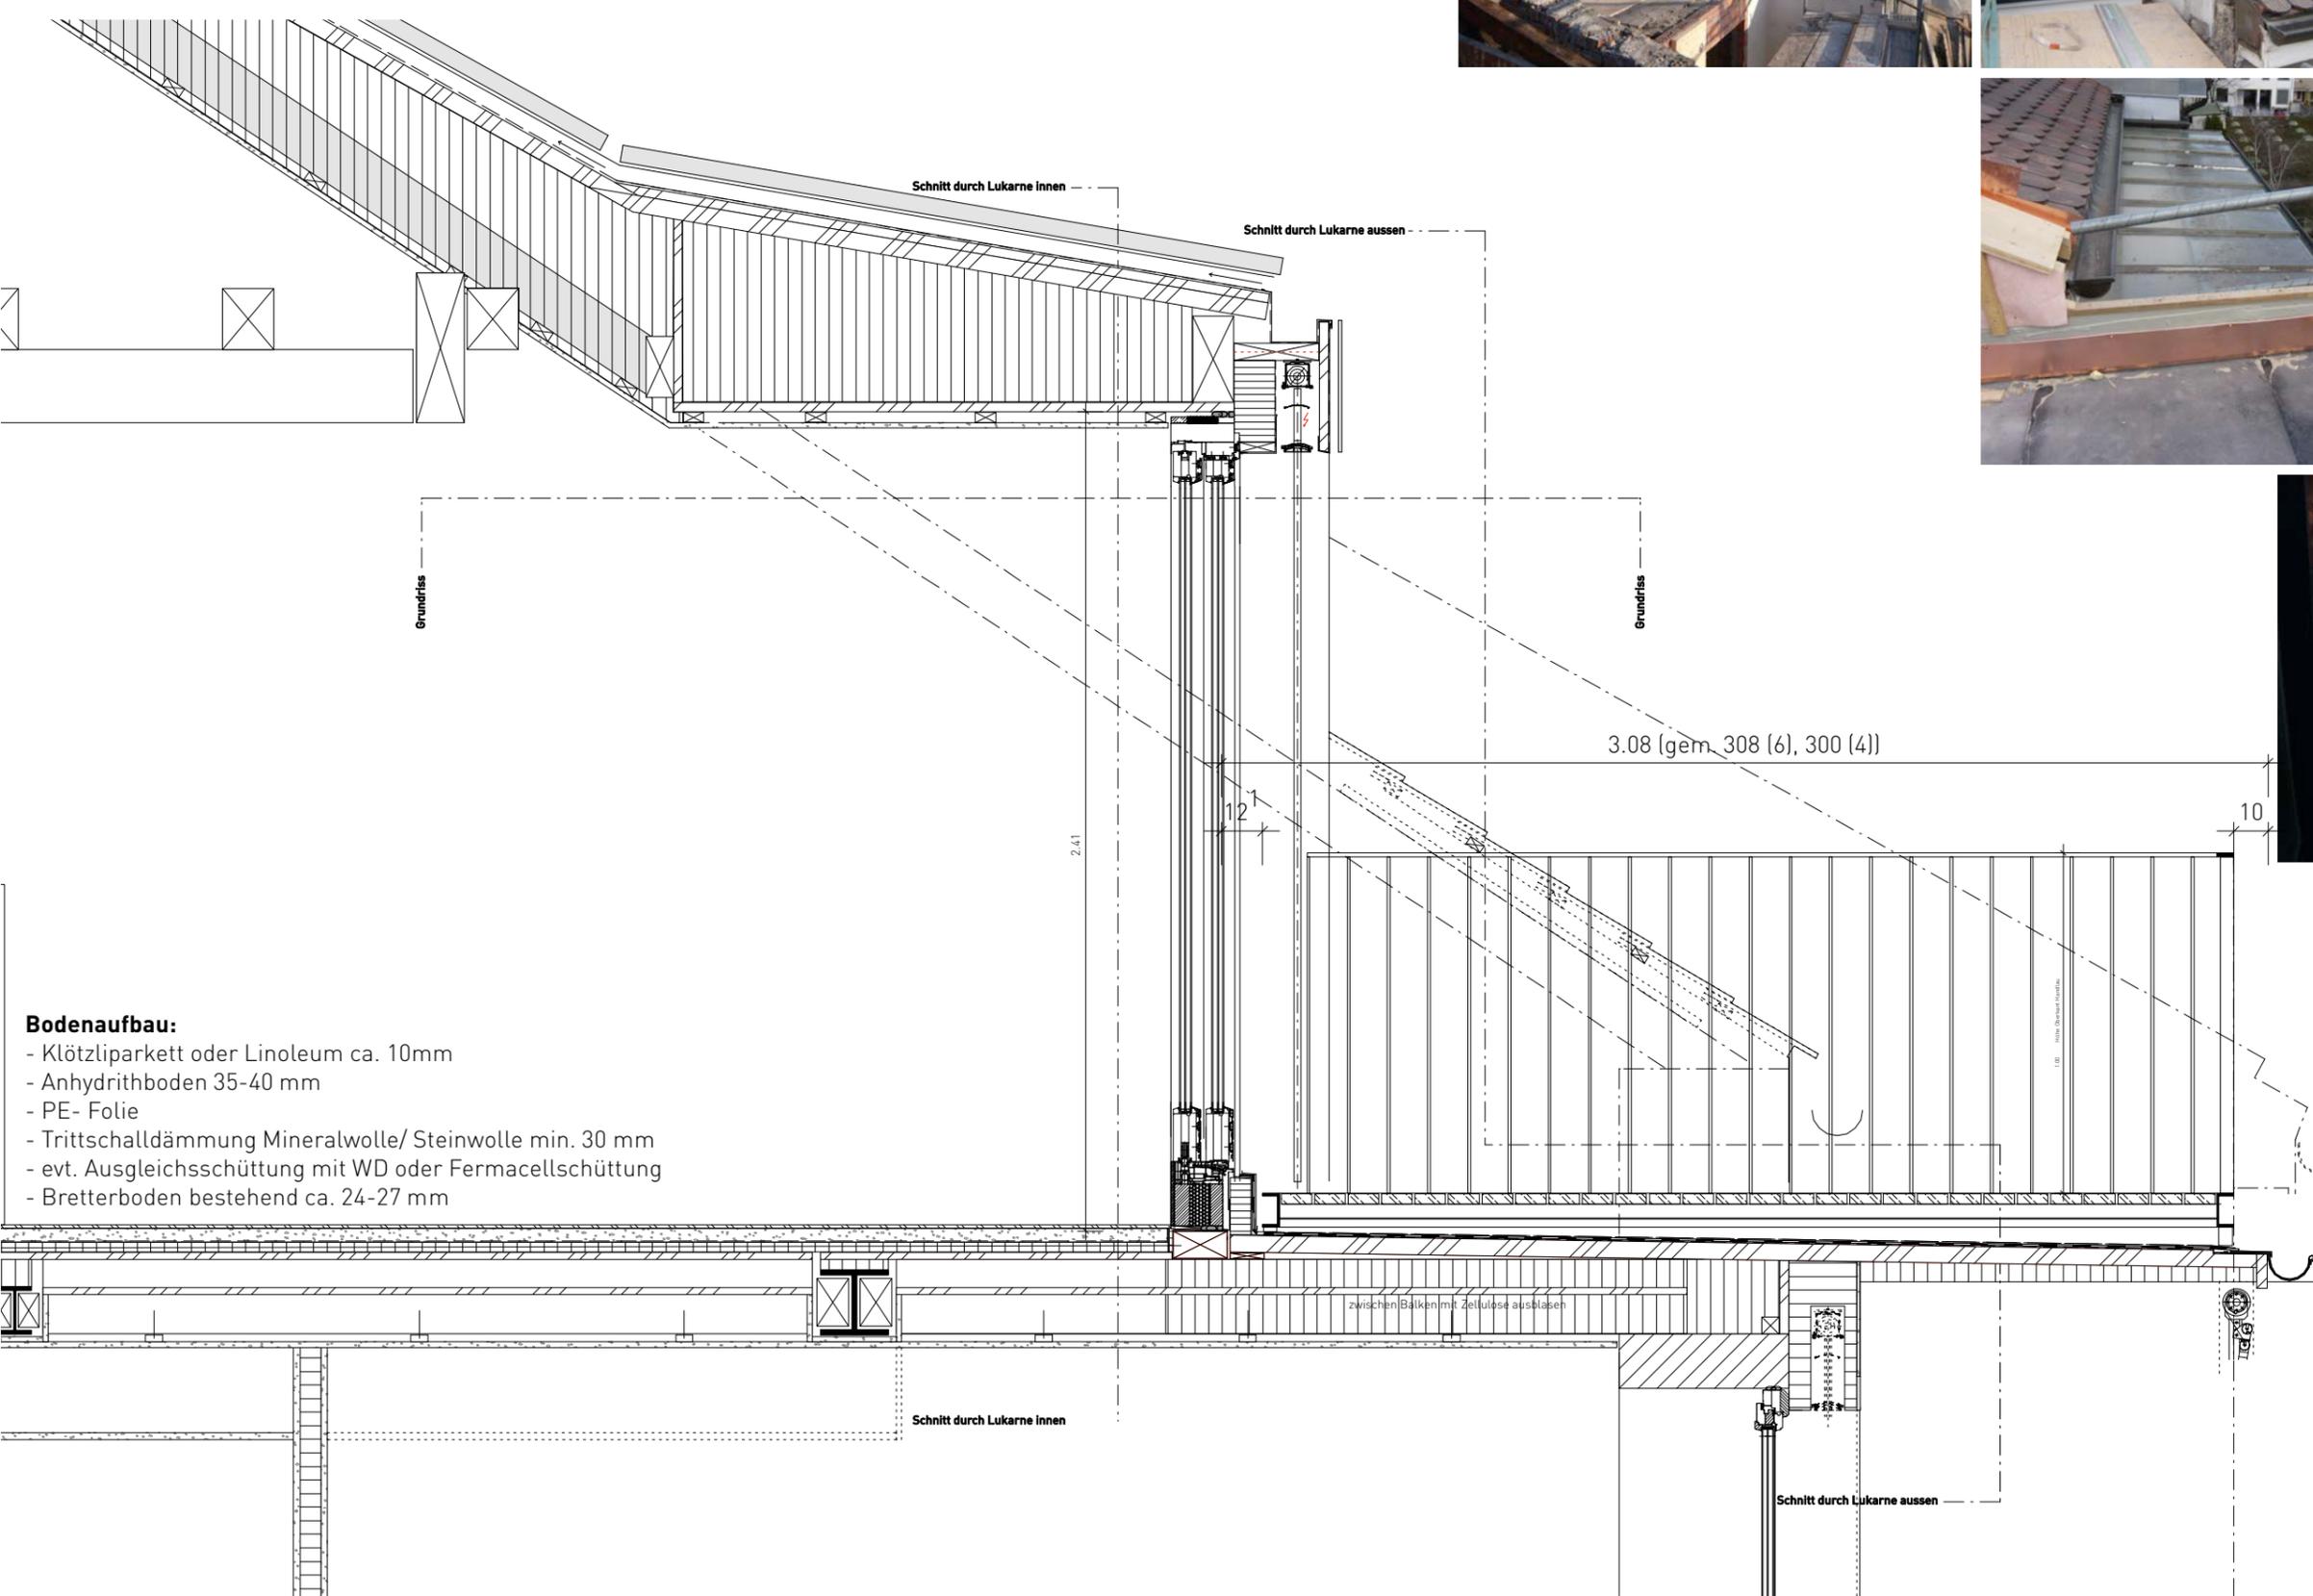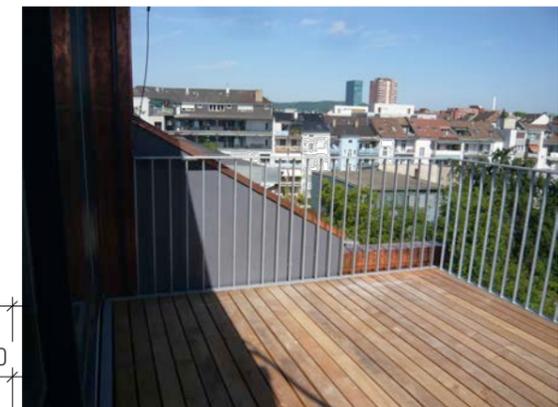

- Bodenaufbau:**
- Klötzliparkett oder Linoleum ca. 10mm
 - Anhydrithboden 35-40 mm
 - PE- Folie
 - Trittschalldämmung Mineralwolle/ Steinwolle min. 30 mm
 - evt. Ausgleichschüttung mit WD oder Fermacellschüttung
 - Bretterboden bestehend ca. 24-27 mm