baukultur SCHWARZENBERG

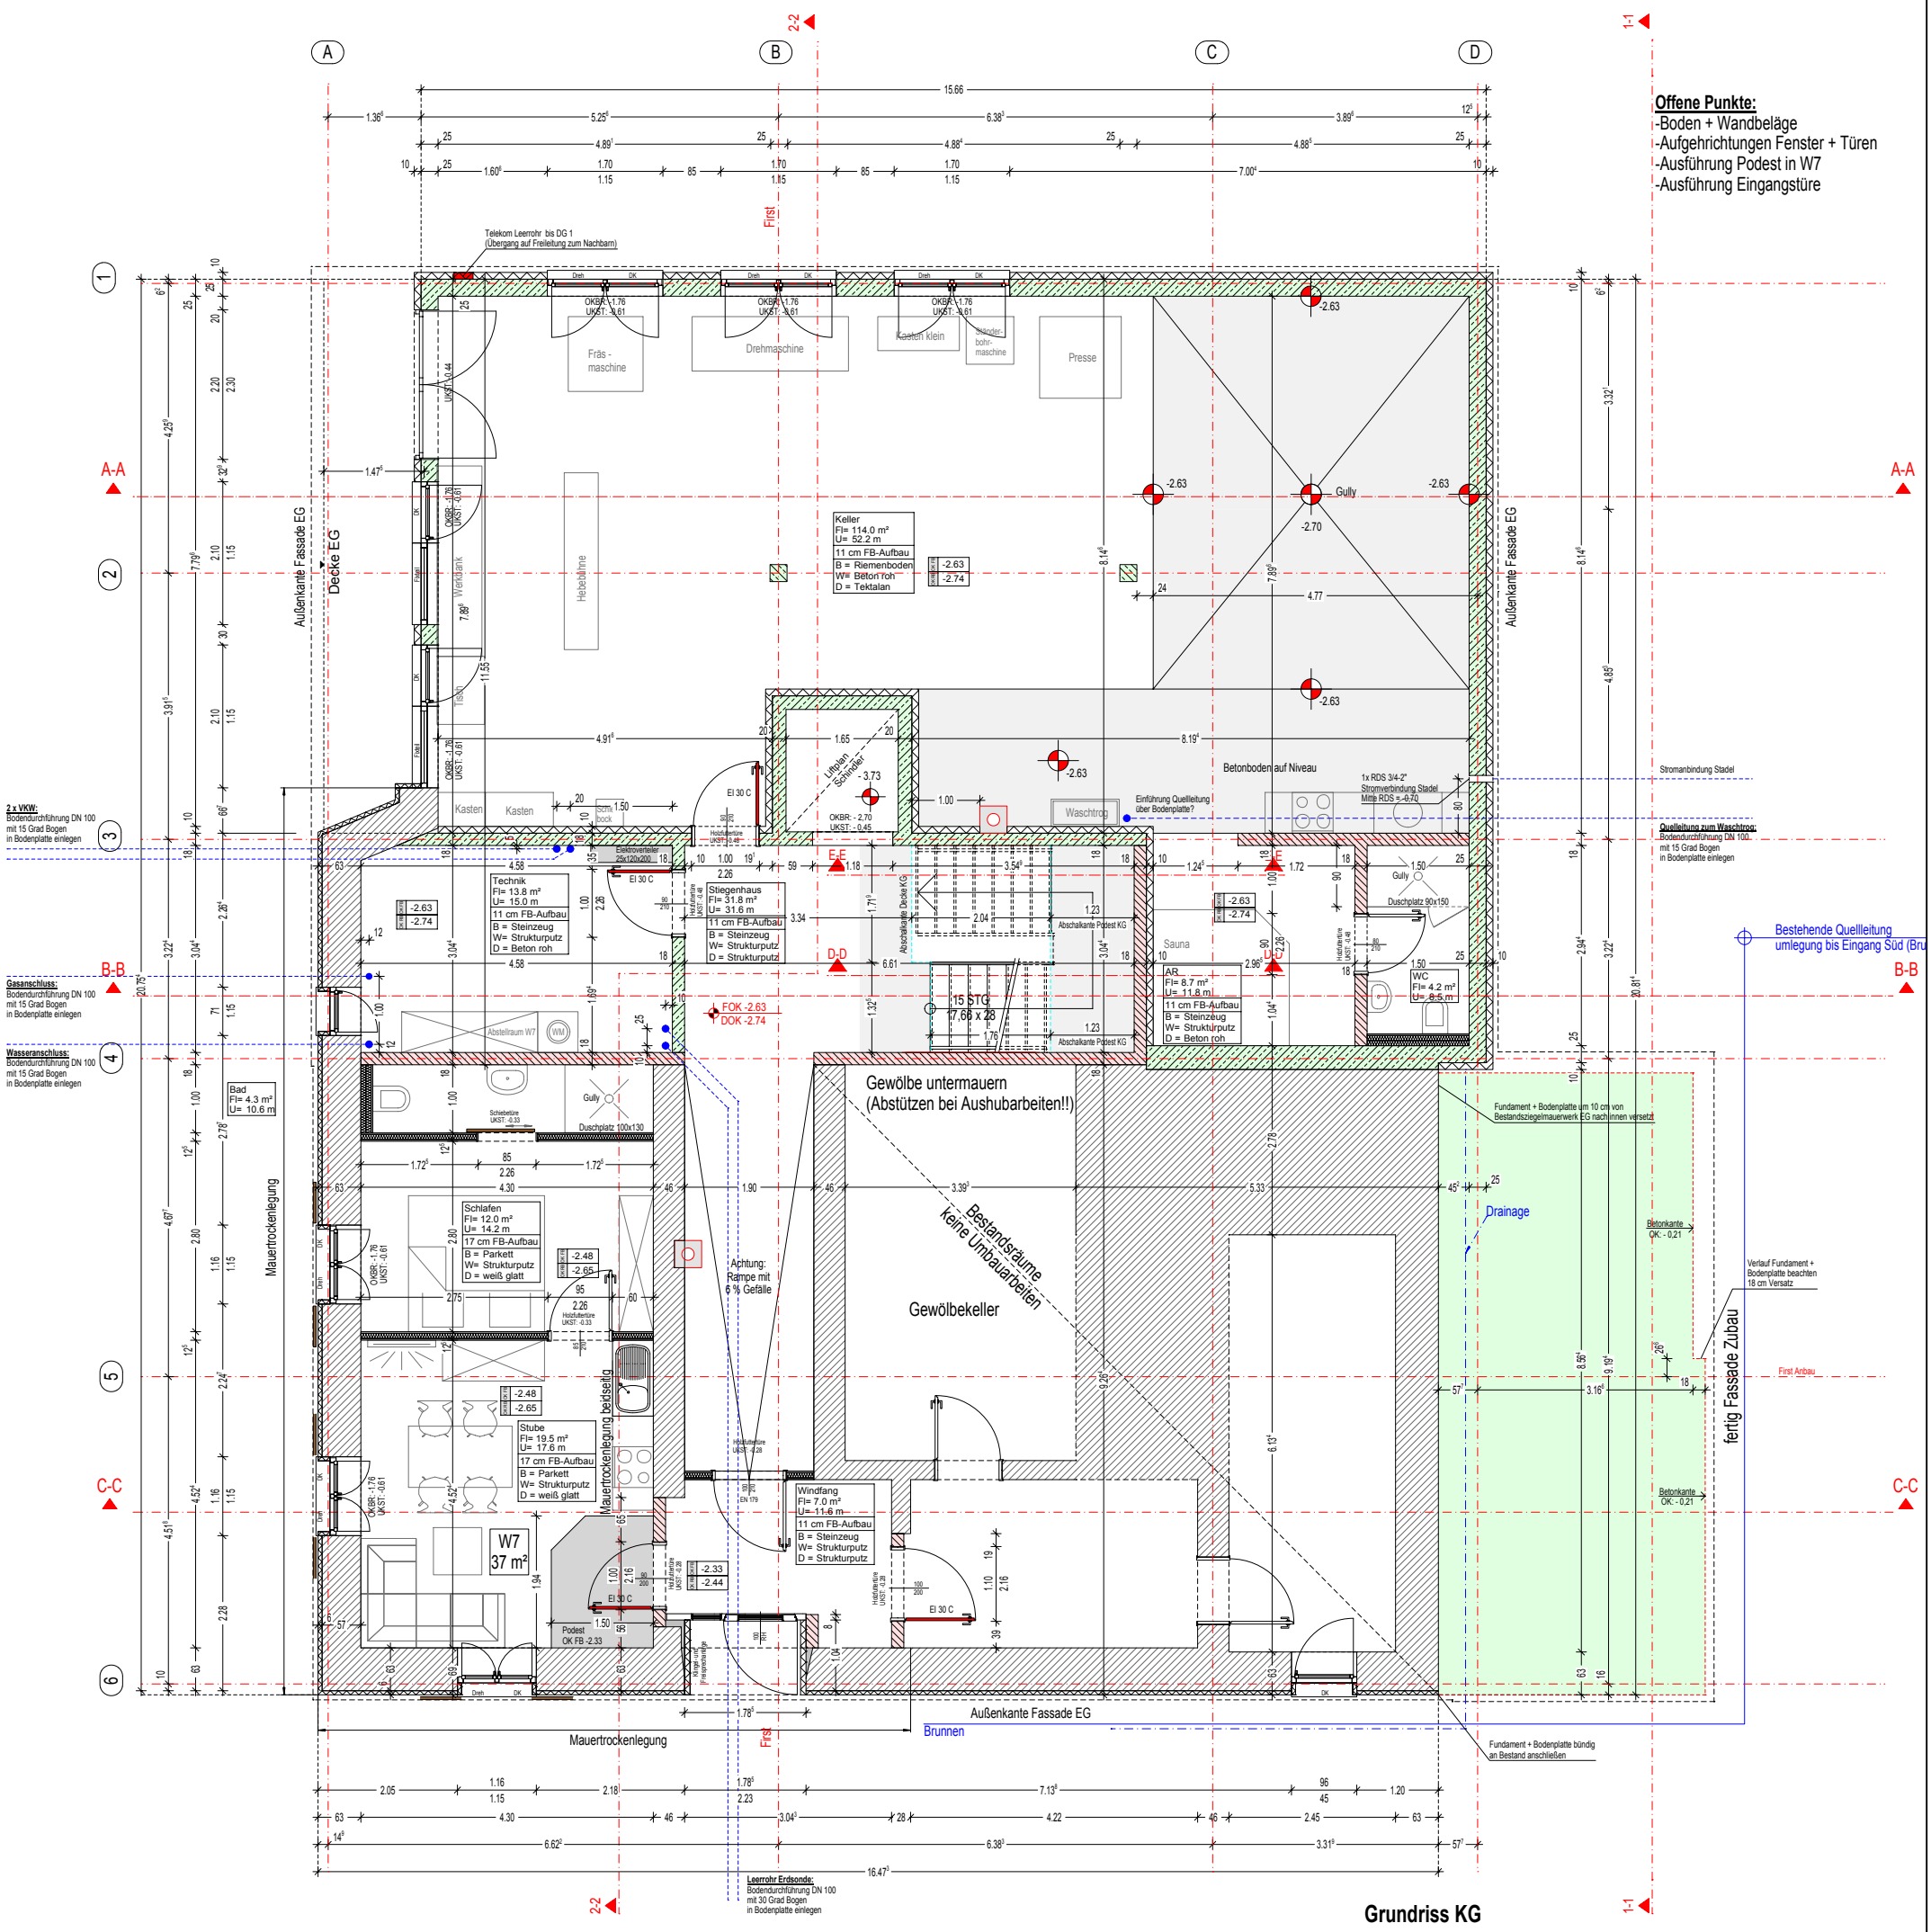

Grundriss KG

M 1 : 100