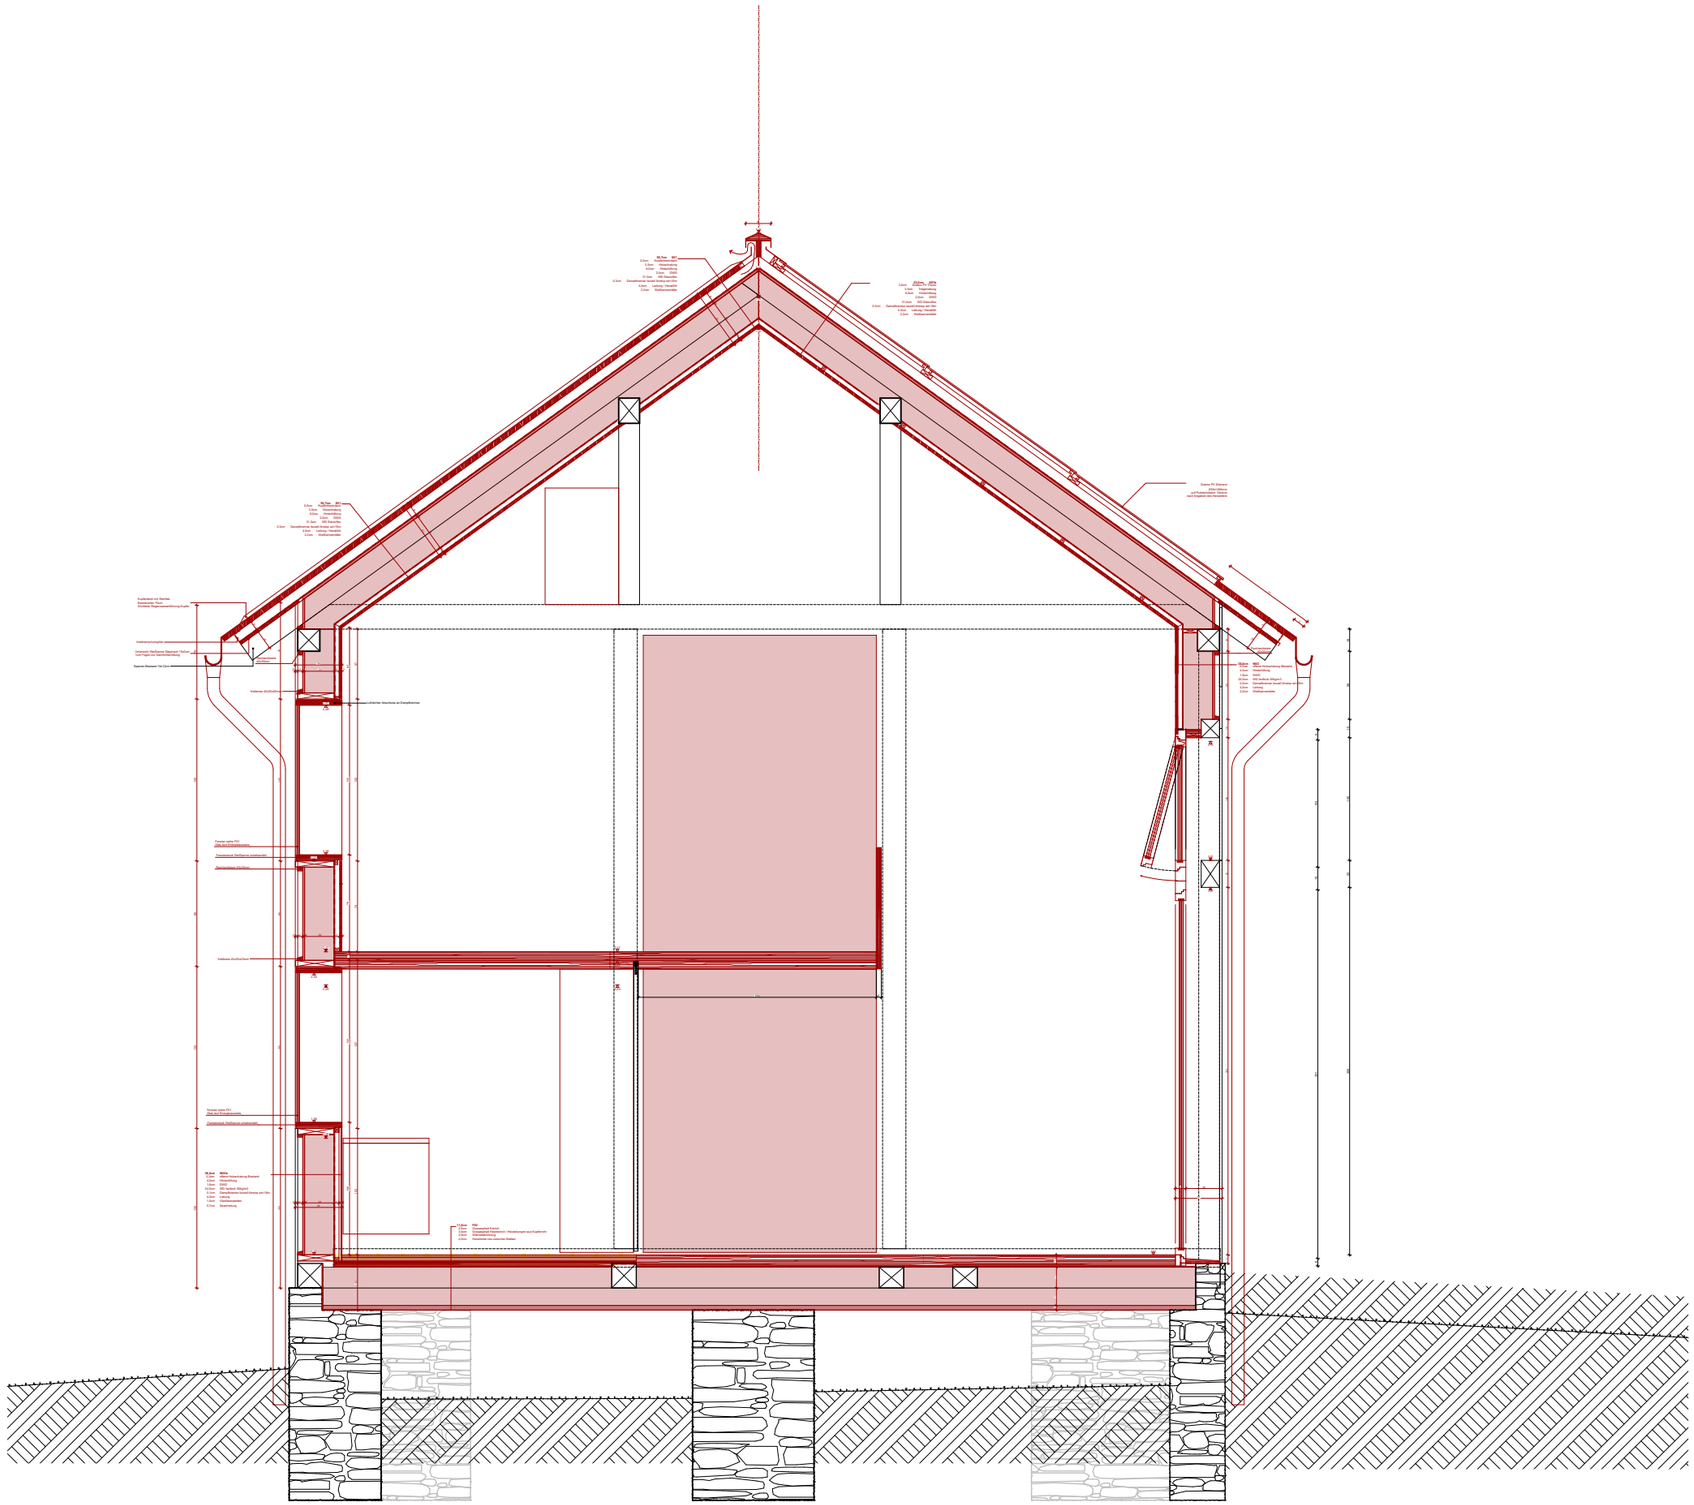

WOHNHAUS BREUER TSCHAGGUNS
Bernhard Breuer Produktentwicklung Architektur Städtebau Batloggstraße 36 6780
Schruns +4369913013002 bb@bernhardbreuer.com

Ausführung
15.09.16

S2.0 Übersicht Querschnitt Wohnbereich
1:50