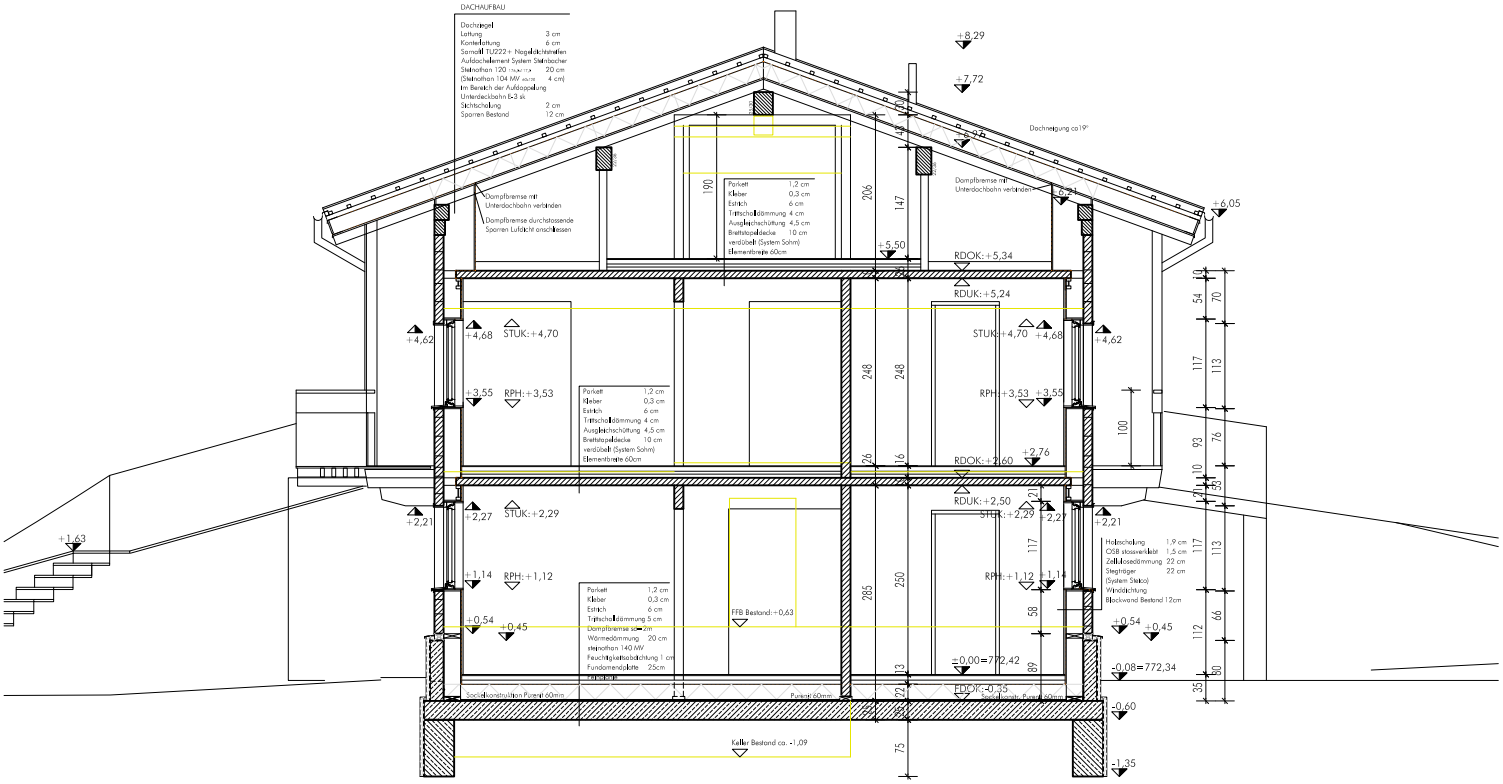

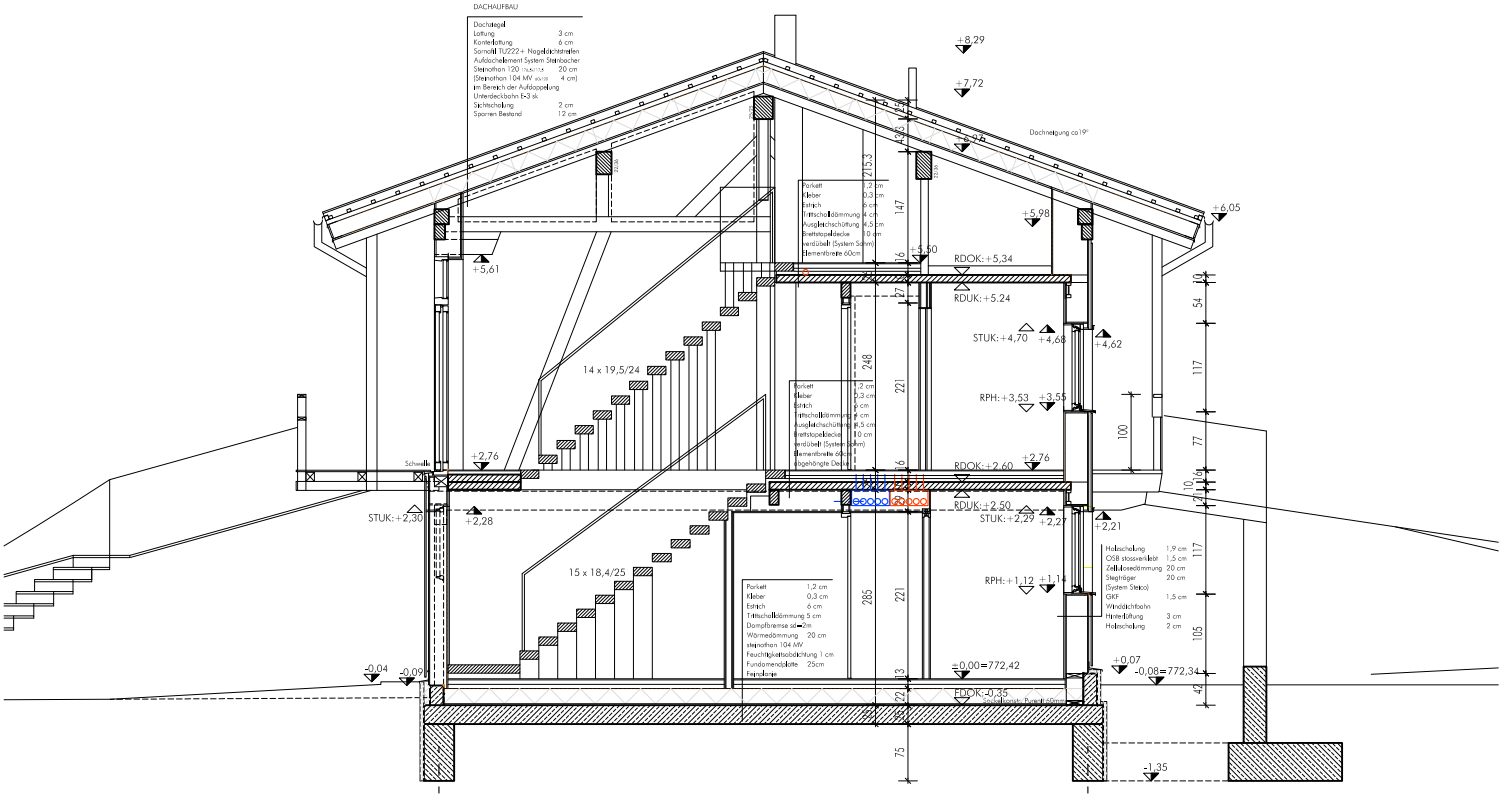

E1 RIEDER NEUHÄUSL SEEBACH 23