

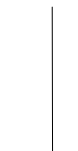
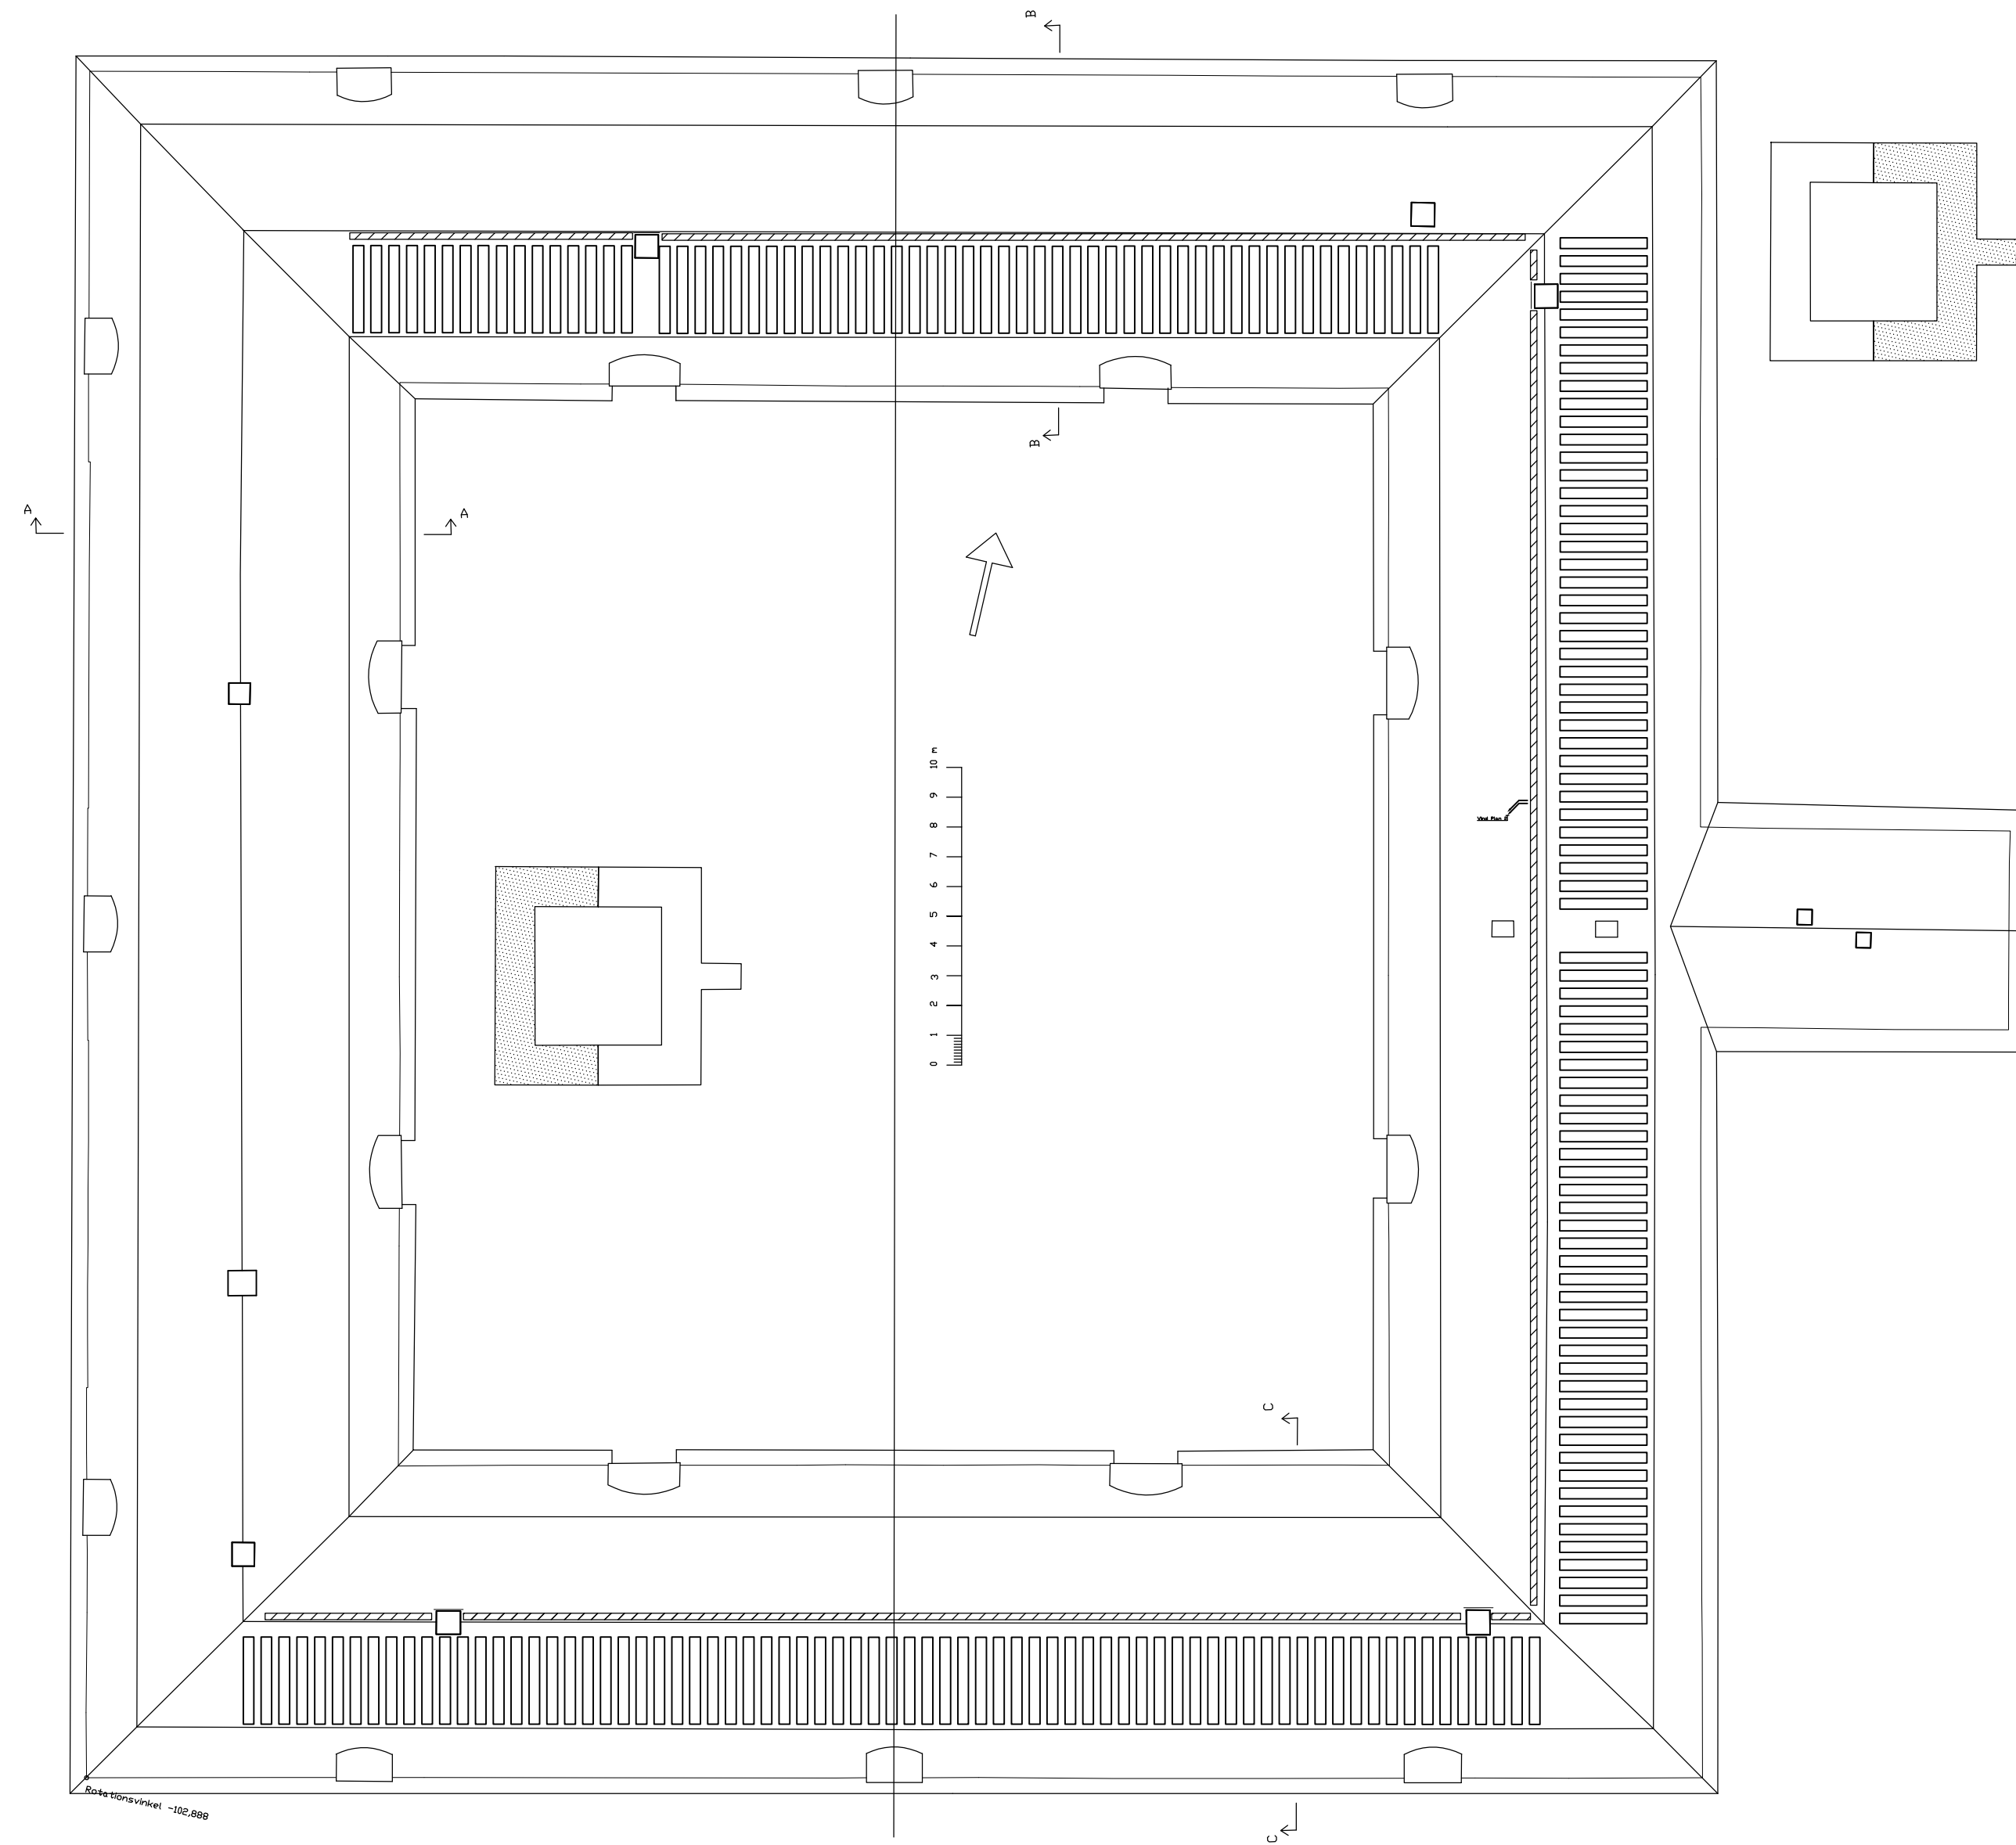


FÖRKLARINGAR

-  Integrerad solcellsmodul monterad mellan bandfals
-  Kabelränna med lock
-  Pansarrör



BET	ANT	ÄNDRING AVSER	DATUM	SIGN

GRANSKNINGSHANDLING
LÖVSTABRUK
STALLET
SOLCELLSANLÄGGNING

A	Dick Sandberg		
K			
LA			
EL	Afry	010-595 33 21	
V			
VS			
Br	AFRY	010-595 33 21	

UPPDRAG NR	HANDLÄGGARE	RITAD AV
	N.NORLANDER	N.NORLANDER
DATUM	ANSVARIG	GRANSK EGENK
2021-09-09	N.NORLANDER	GRANSK HANDL

Lövstaberuk, Stallet
Principskiss solcellsanläggning
Takplan

SKALA	NUMMER	BET
1:200 (A1) Halvskala (A3)	E-63PD-1-101	

